


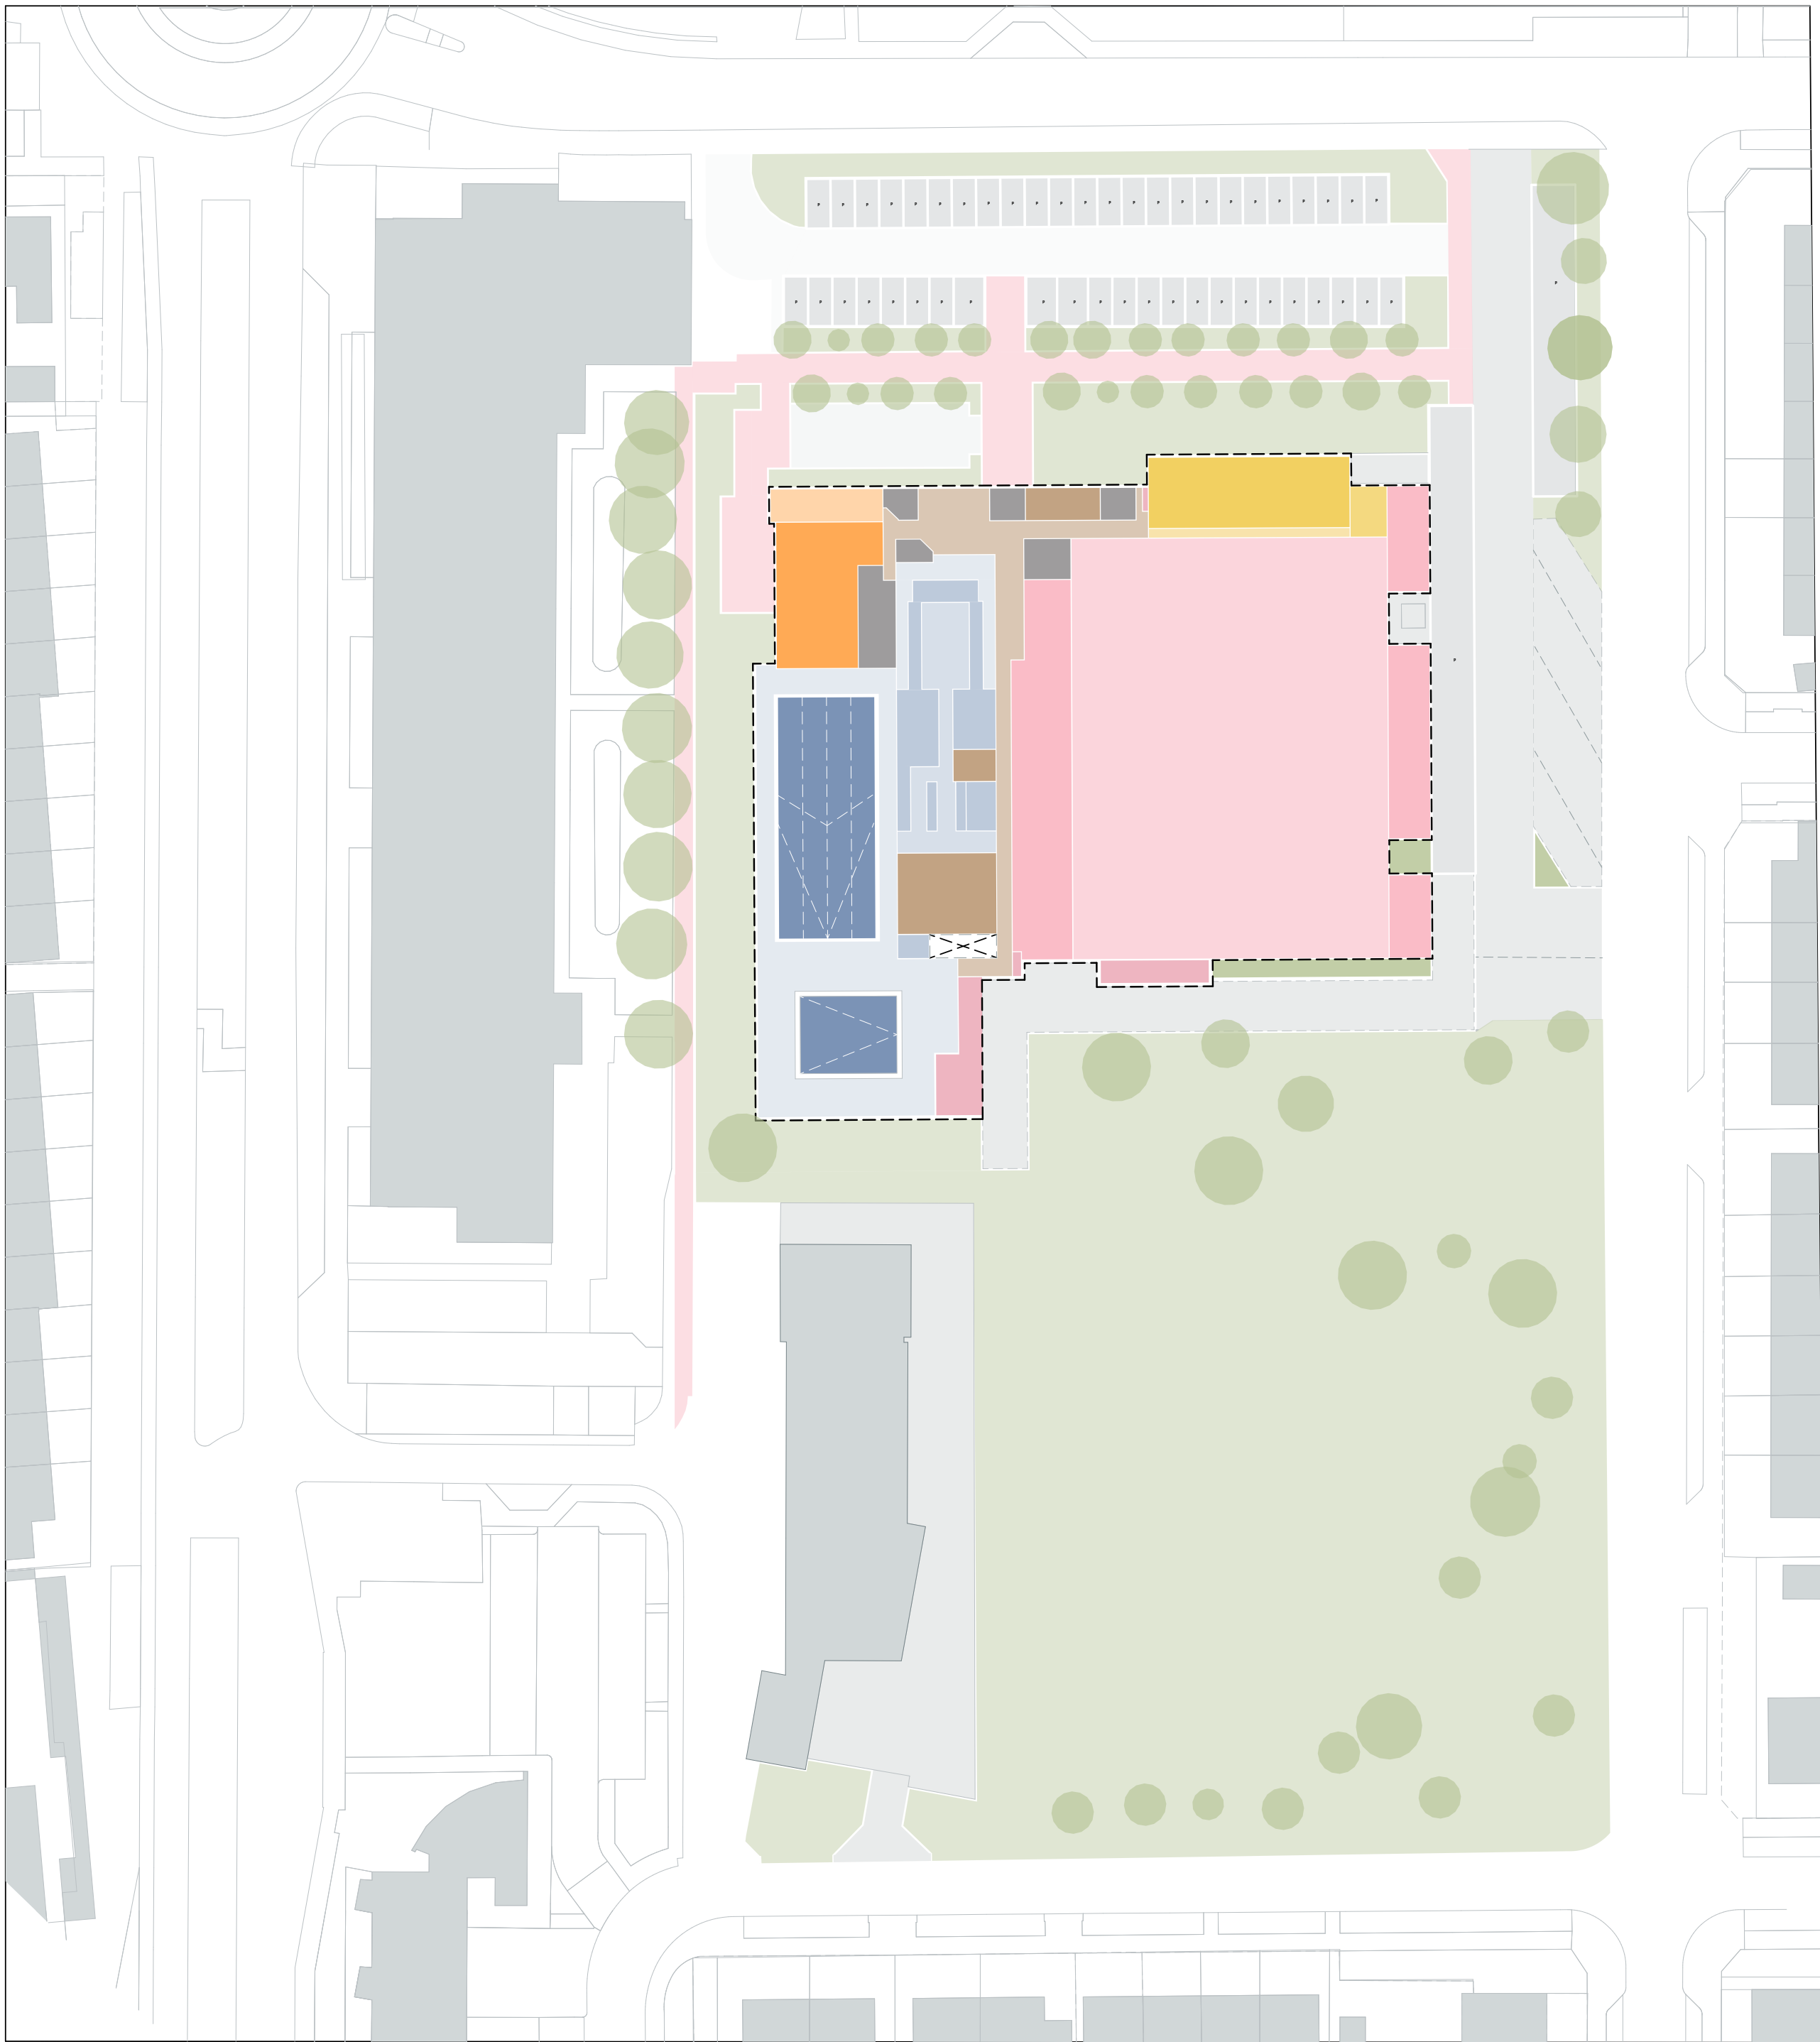


LOCATIE DE SCHOP



LOCATIE BEATRIXLAAN




SCENARIO H0 : RENOVATIE DE SCHOP VOOR 15 JAAR EN ONDERHOUD SCHOOLSTRAAT

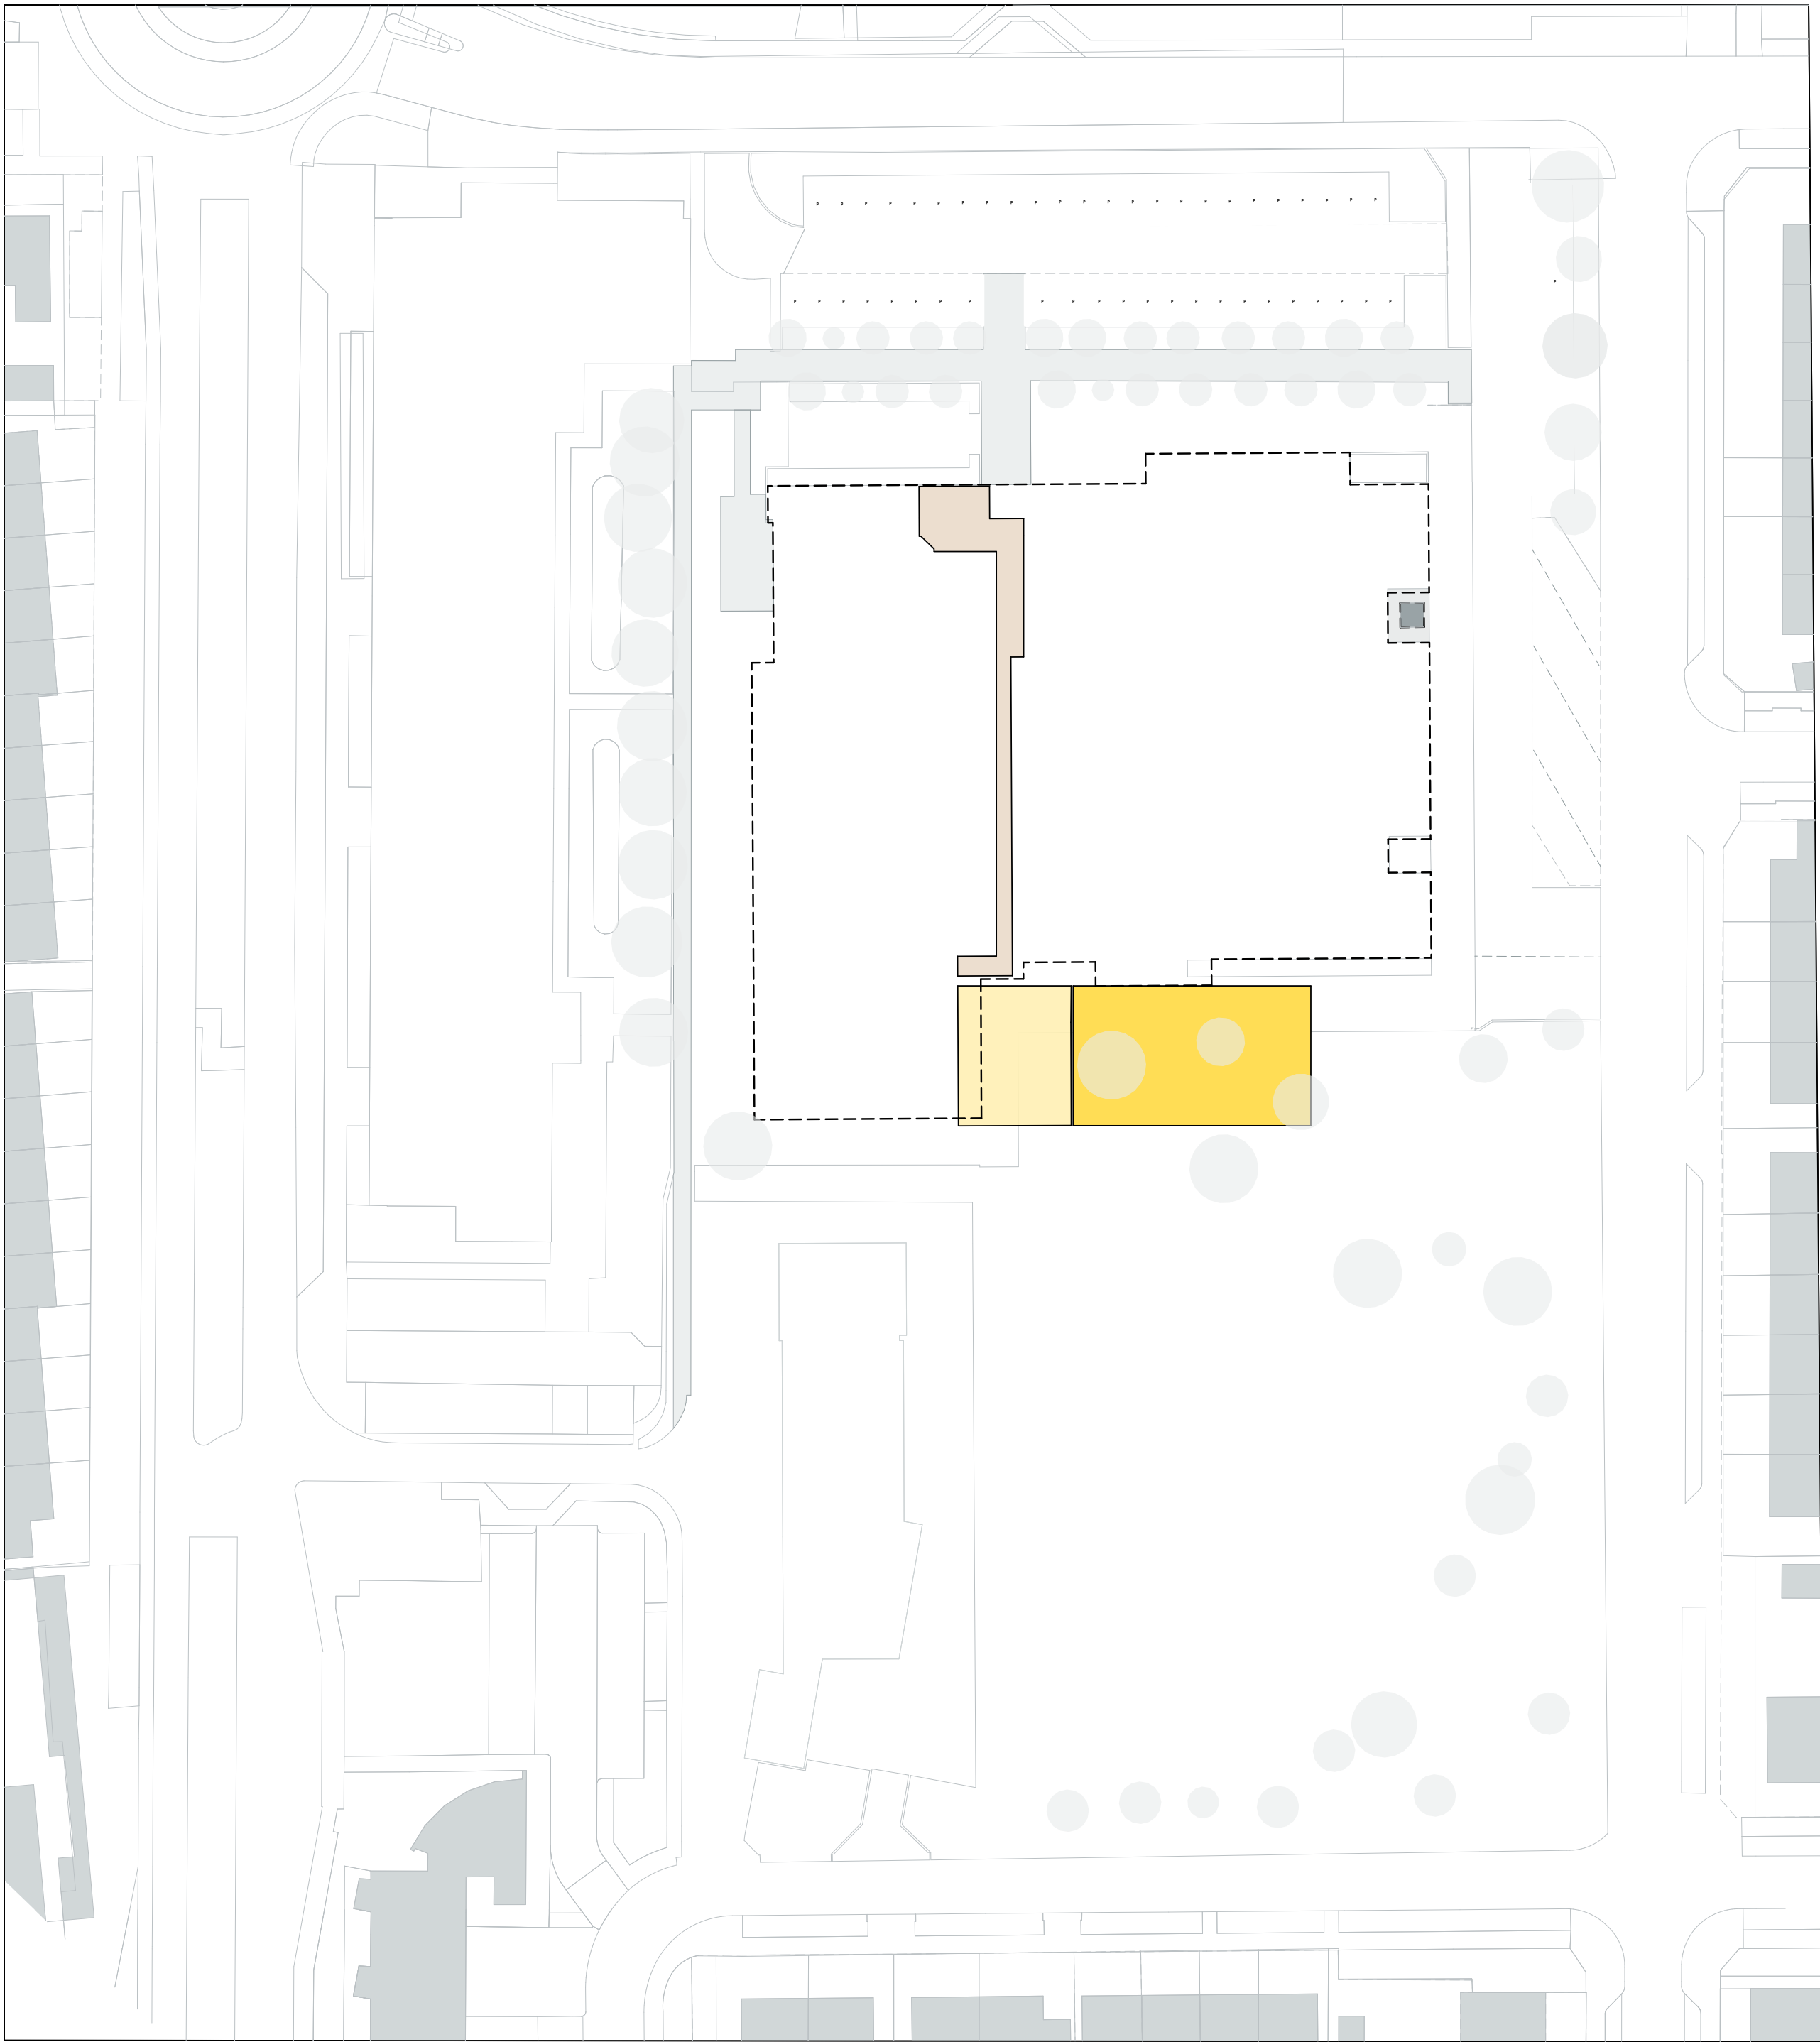


SCENARIO H1 : RENOVATIE DE SCHOP MET NIEUWBOUW GYMZAAL

VERDIEPING

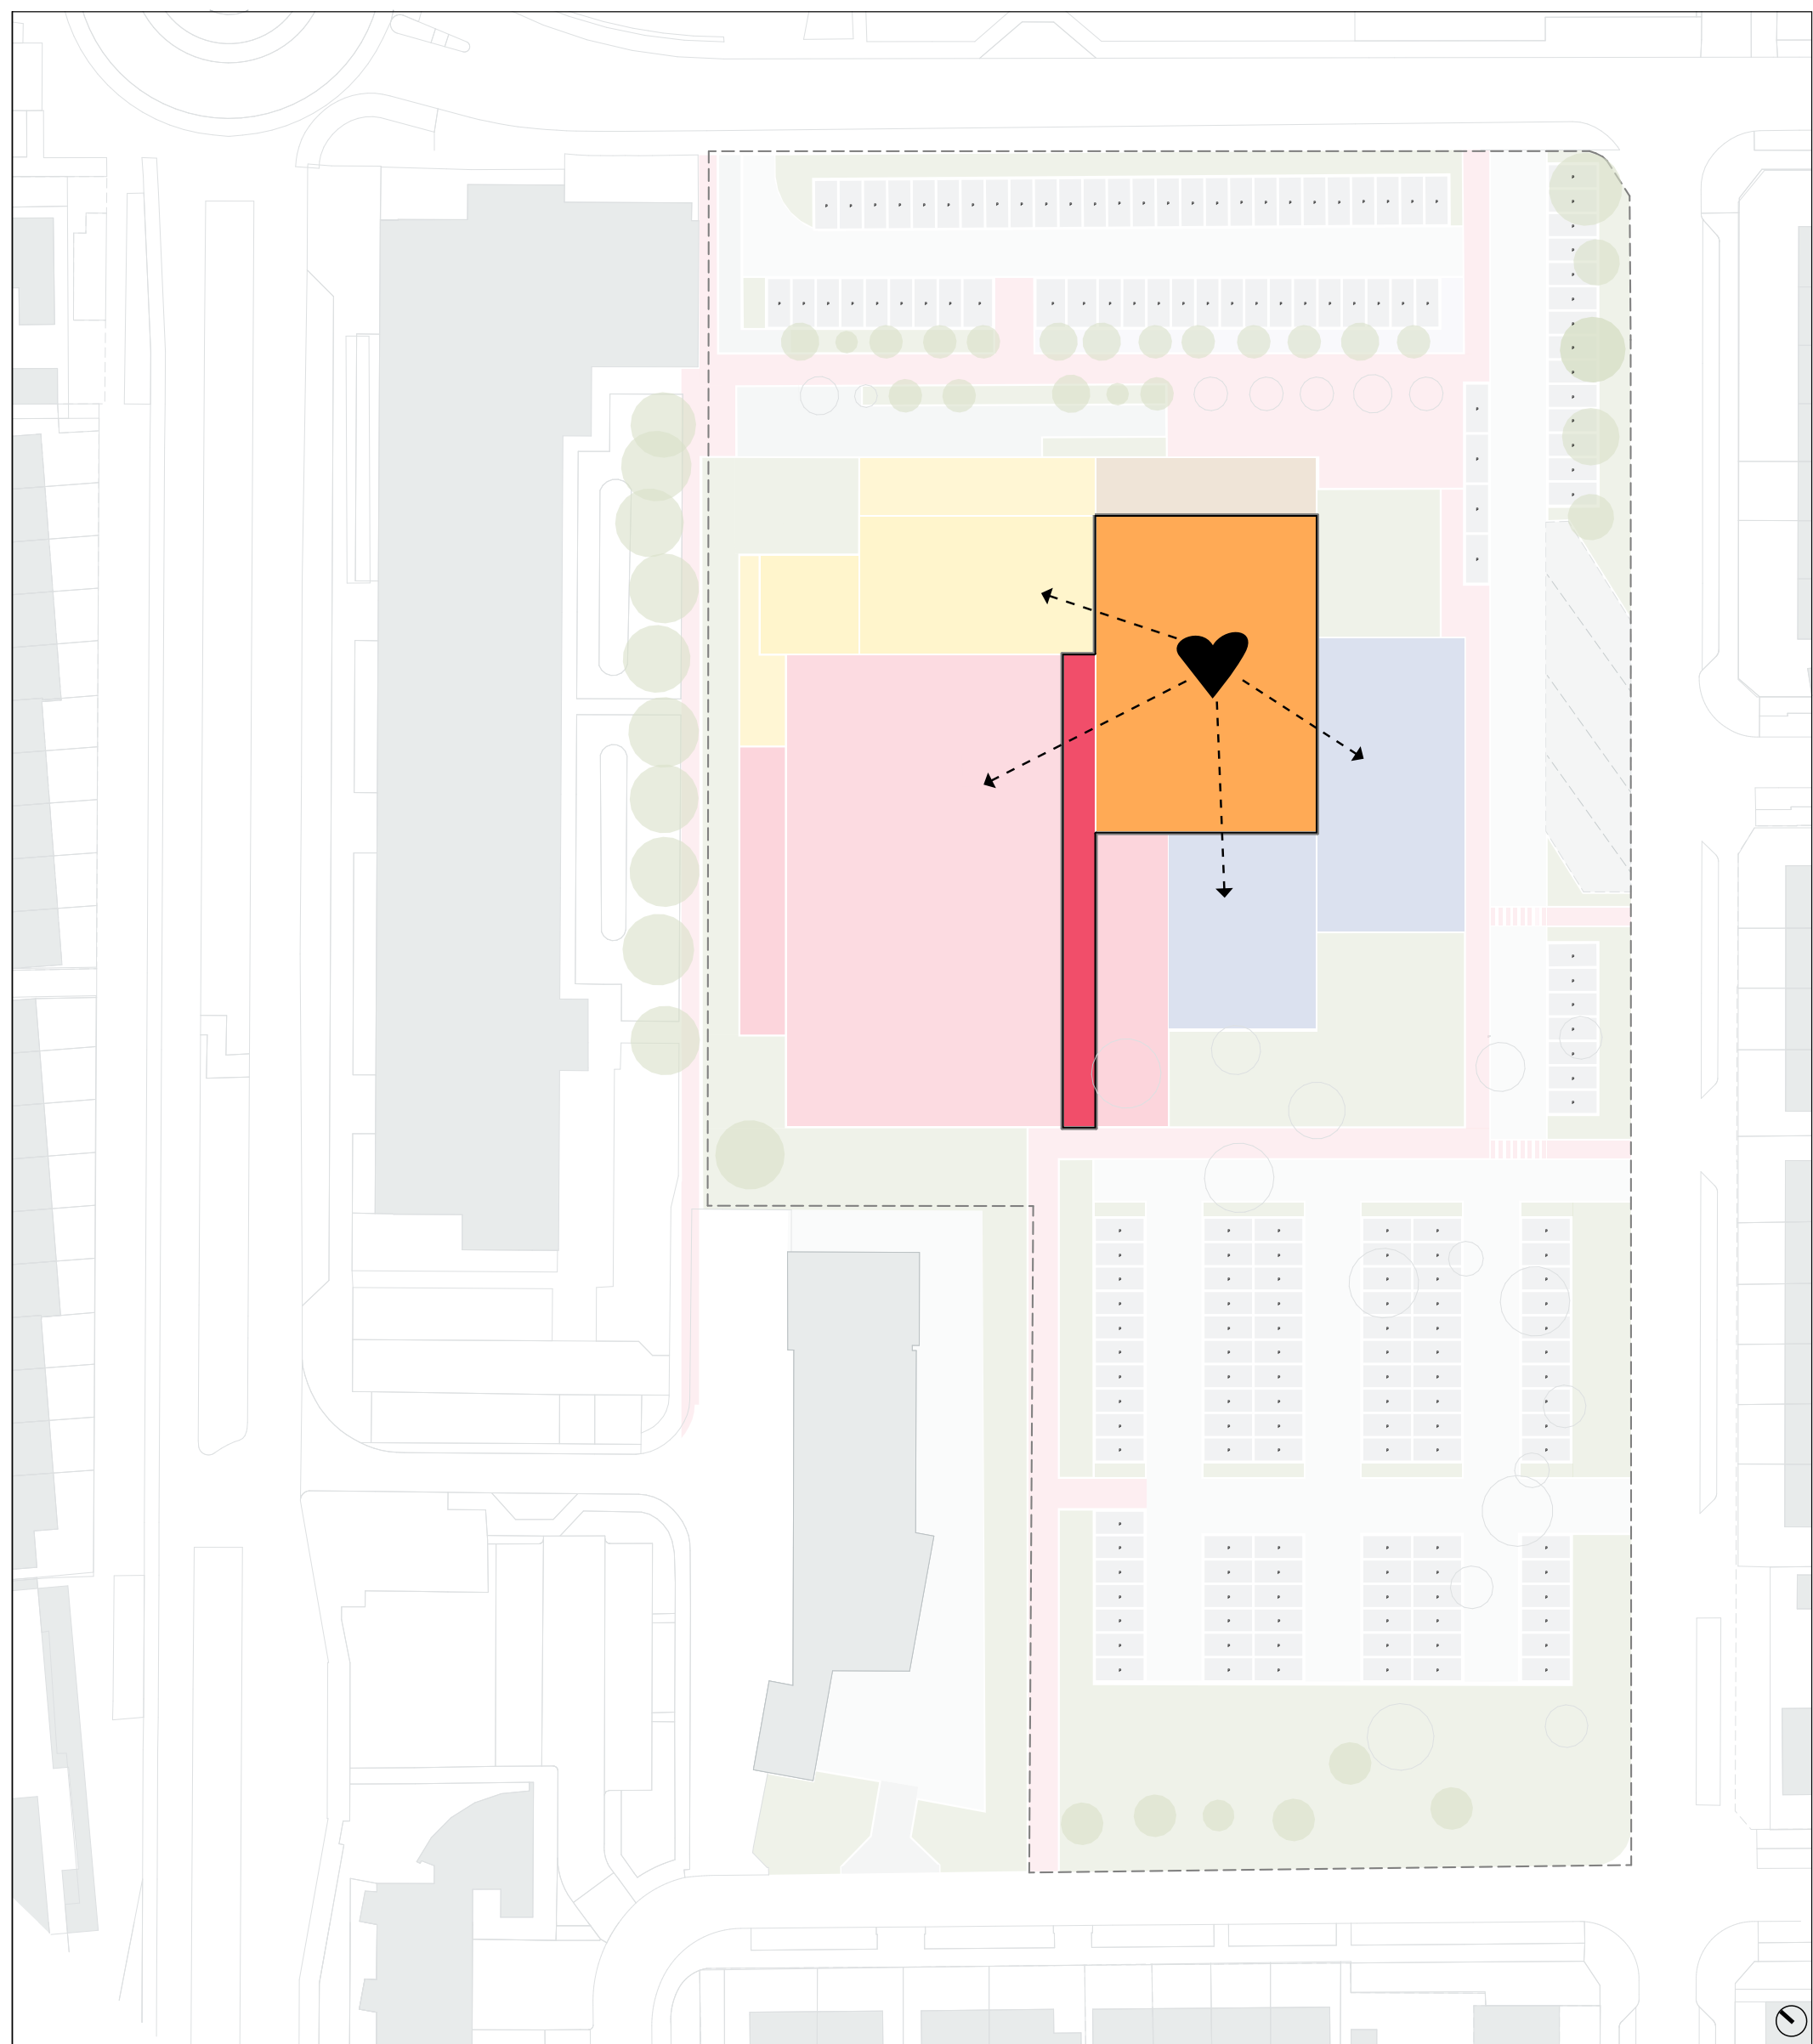


BEGANE GROND

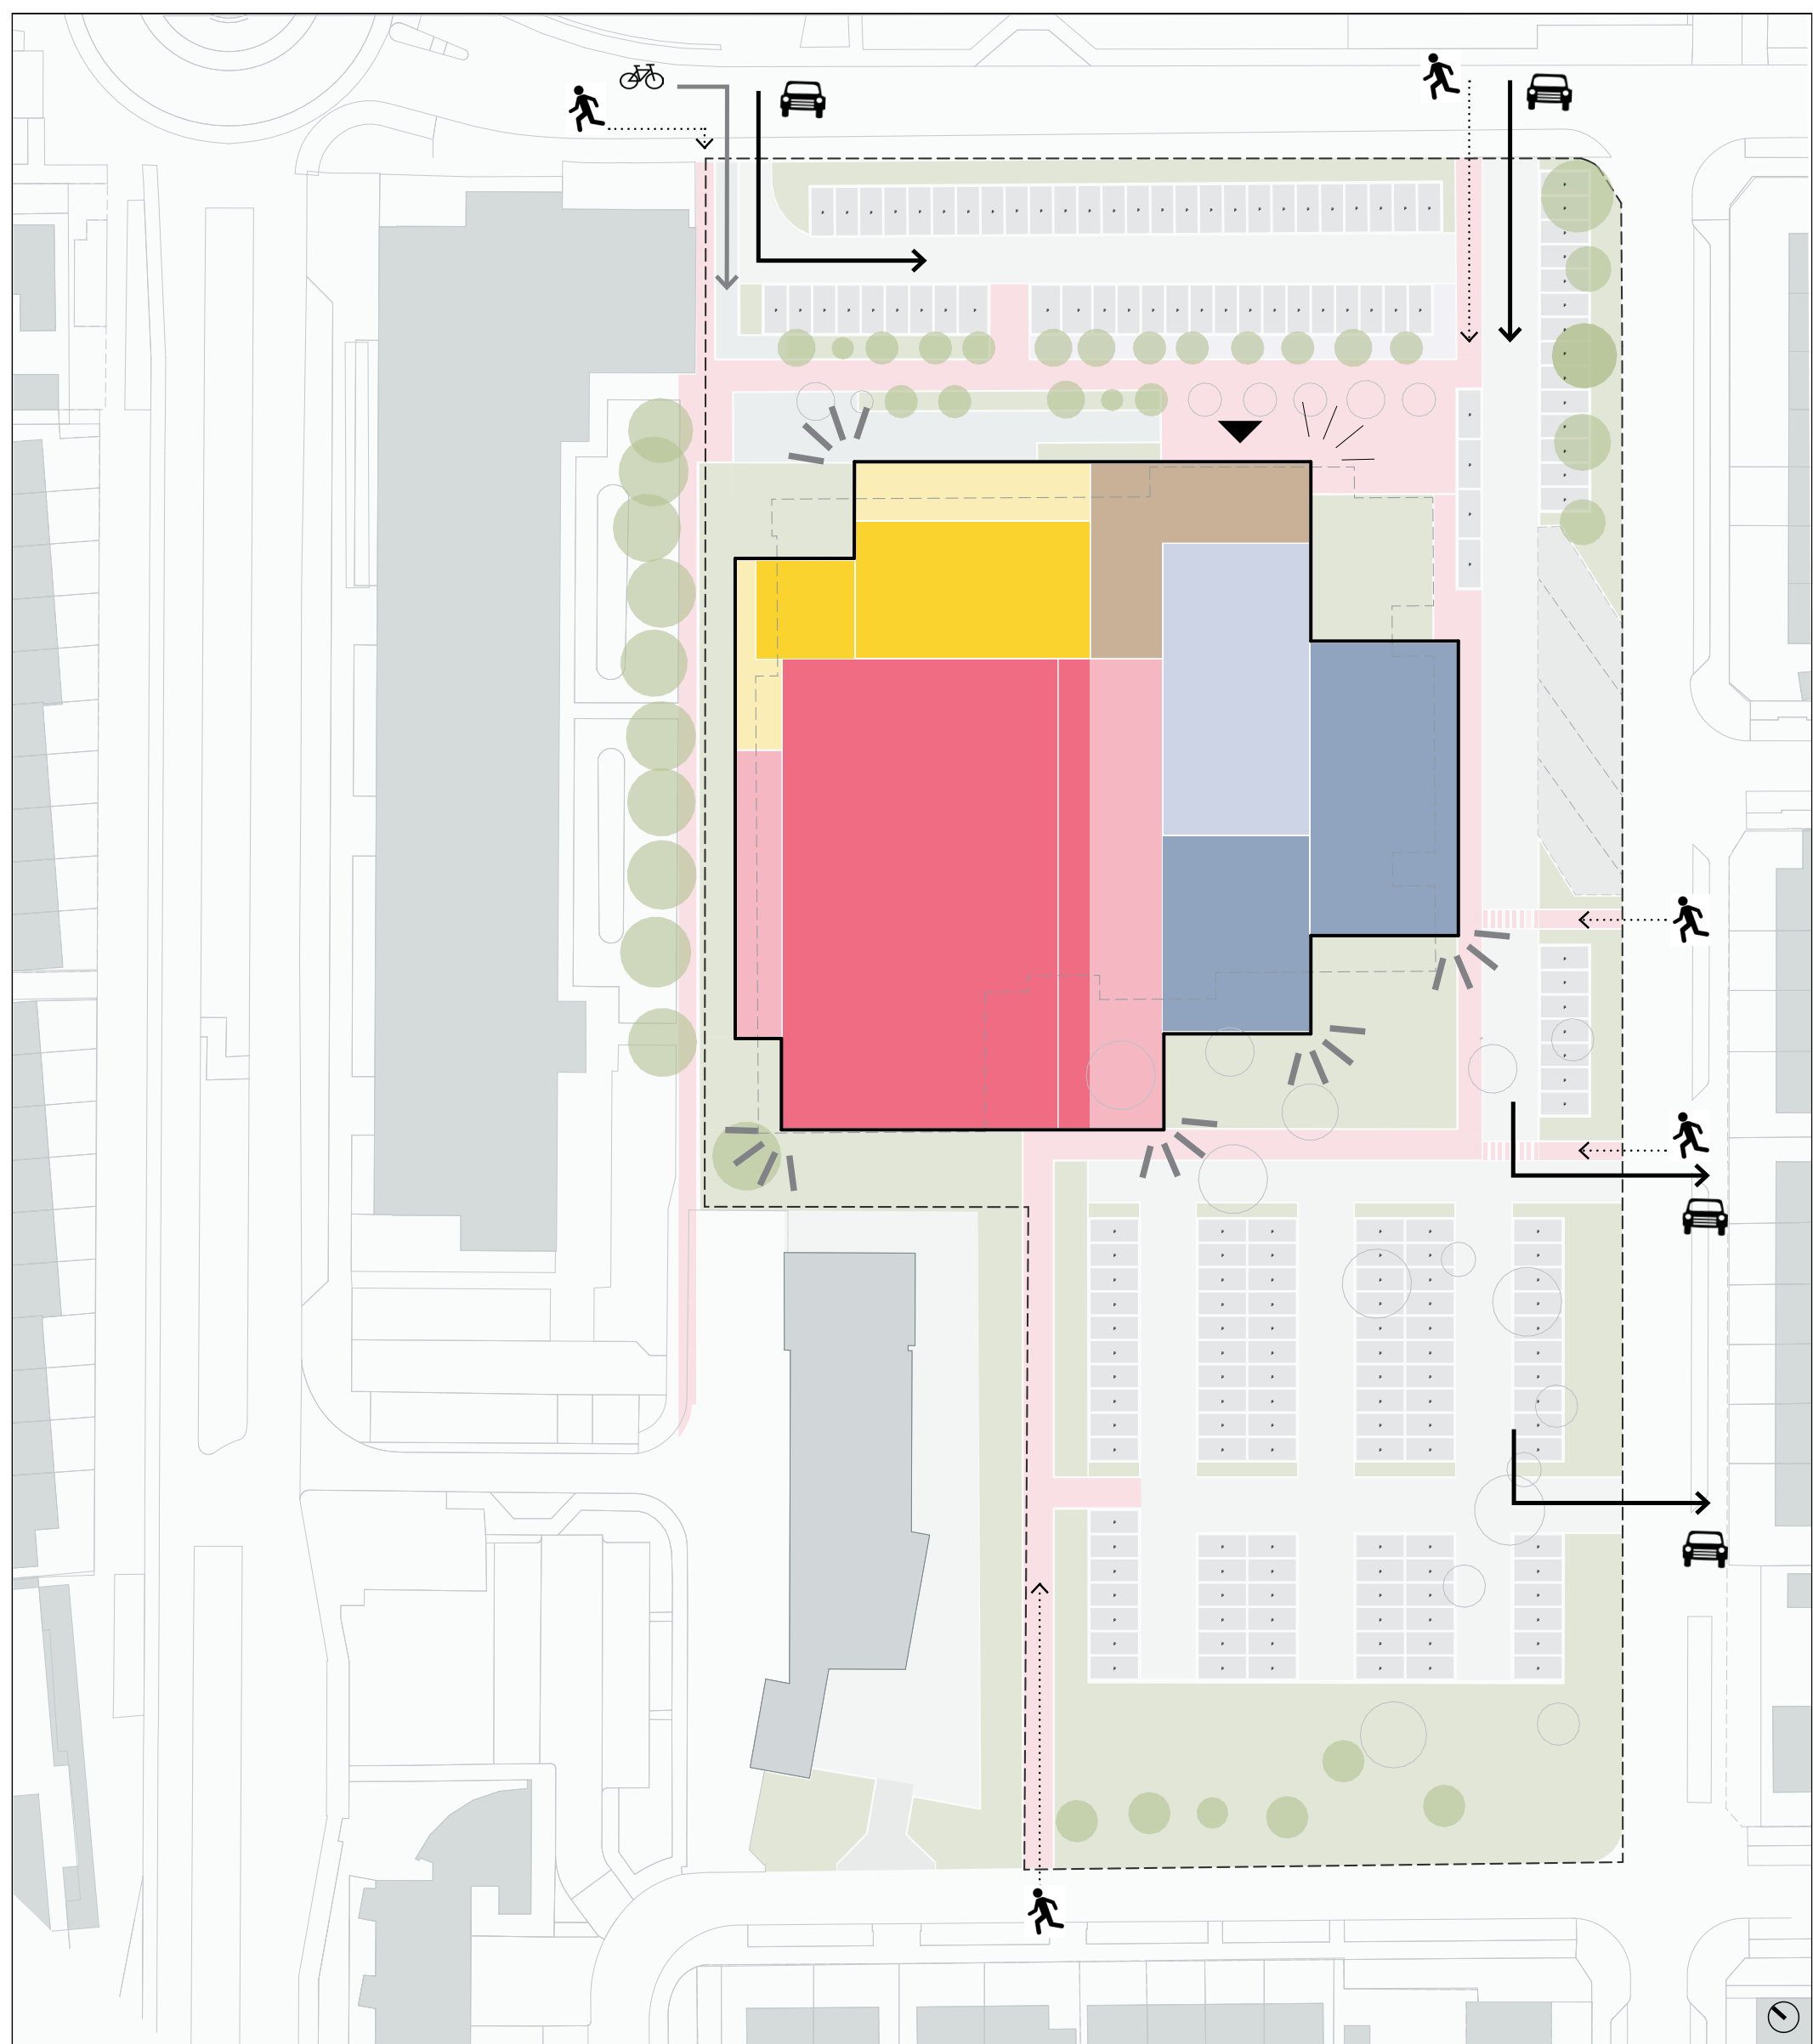


NO (1) - NIEUWBOUW OP LOCATIE DE SCHOP

Het bestaande zwembad blijft tijdelijk in gebruik totdat het nieuwe zwembad is gerealiseerd, maar de sporthal en bijbehorende ruimtes worden gedurende de bouw buiten gebruik gesteld.

VERDIEPING

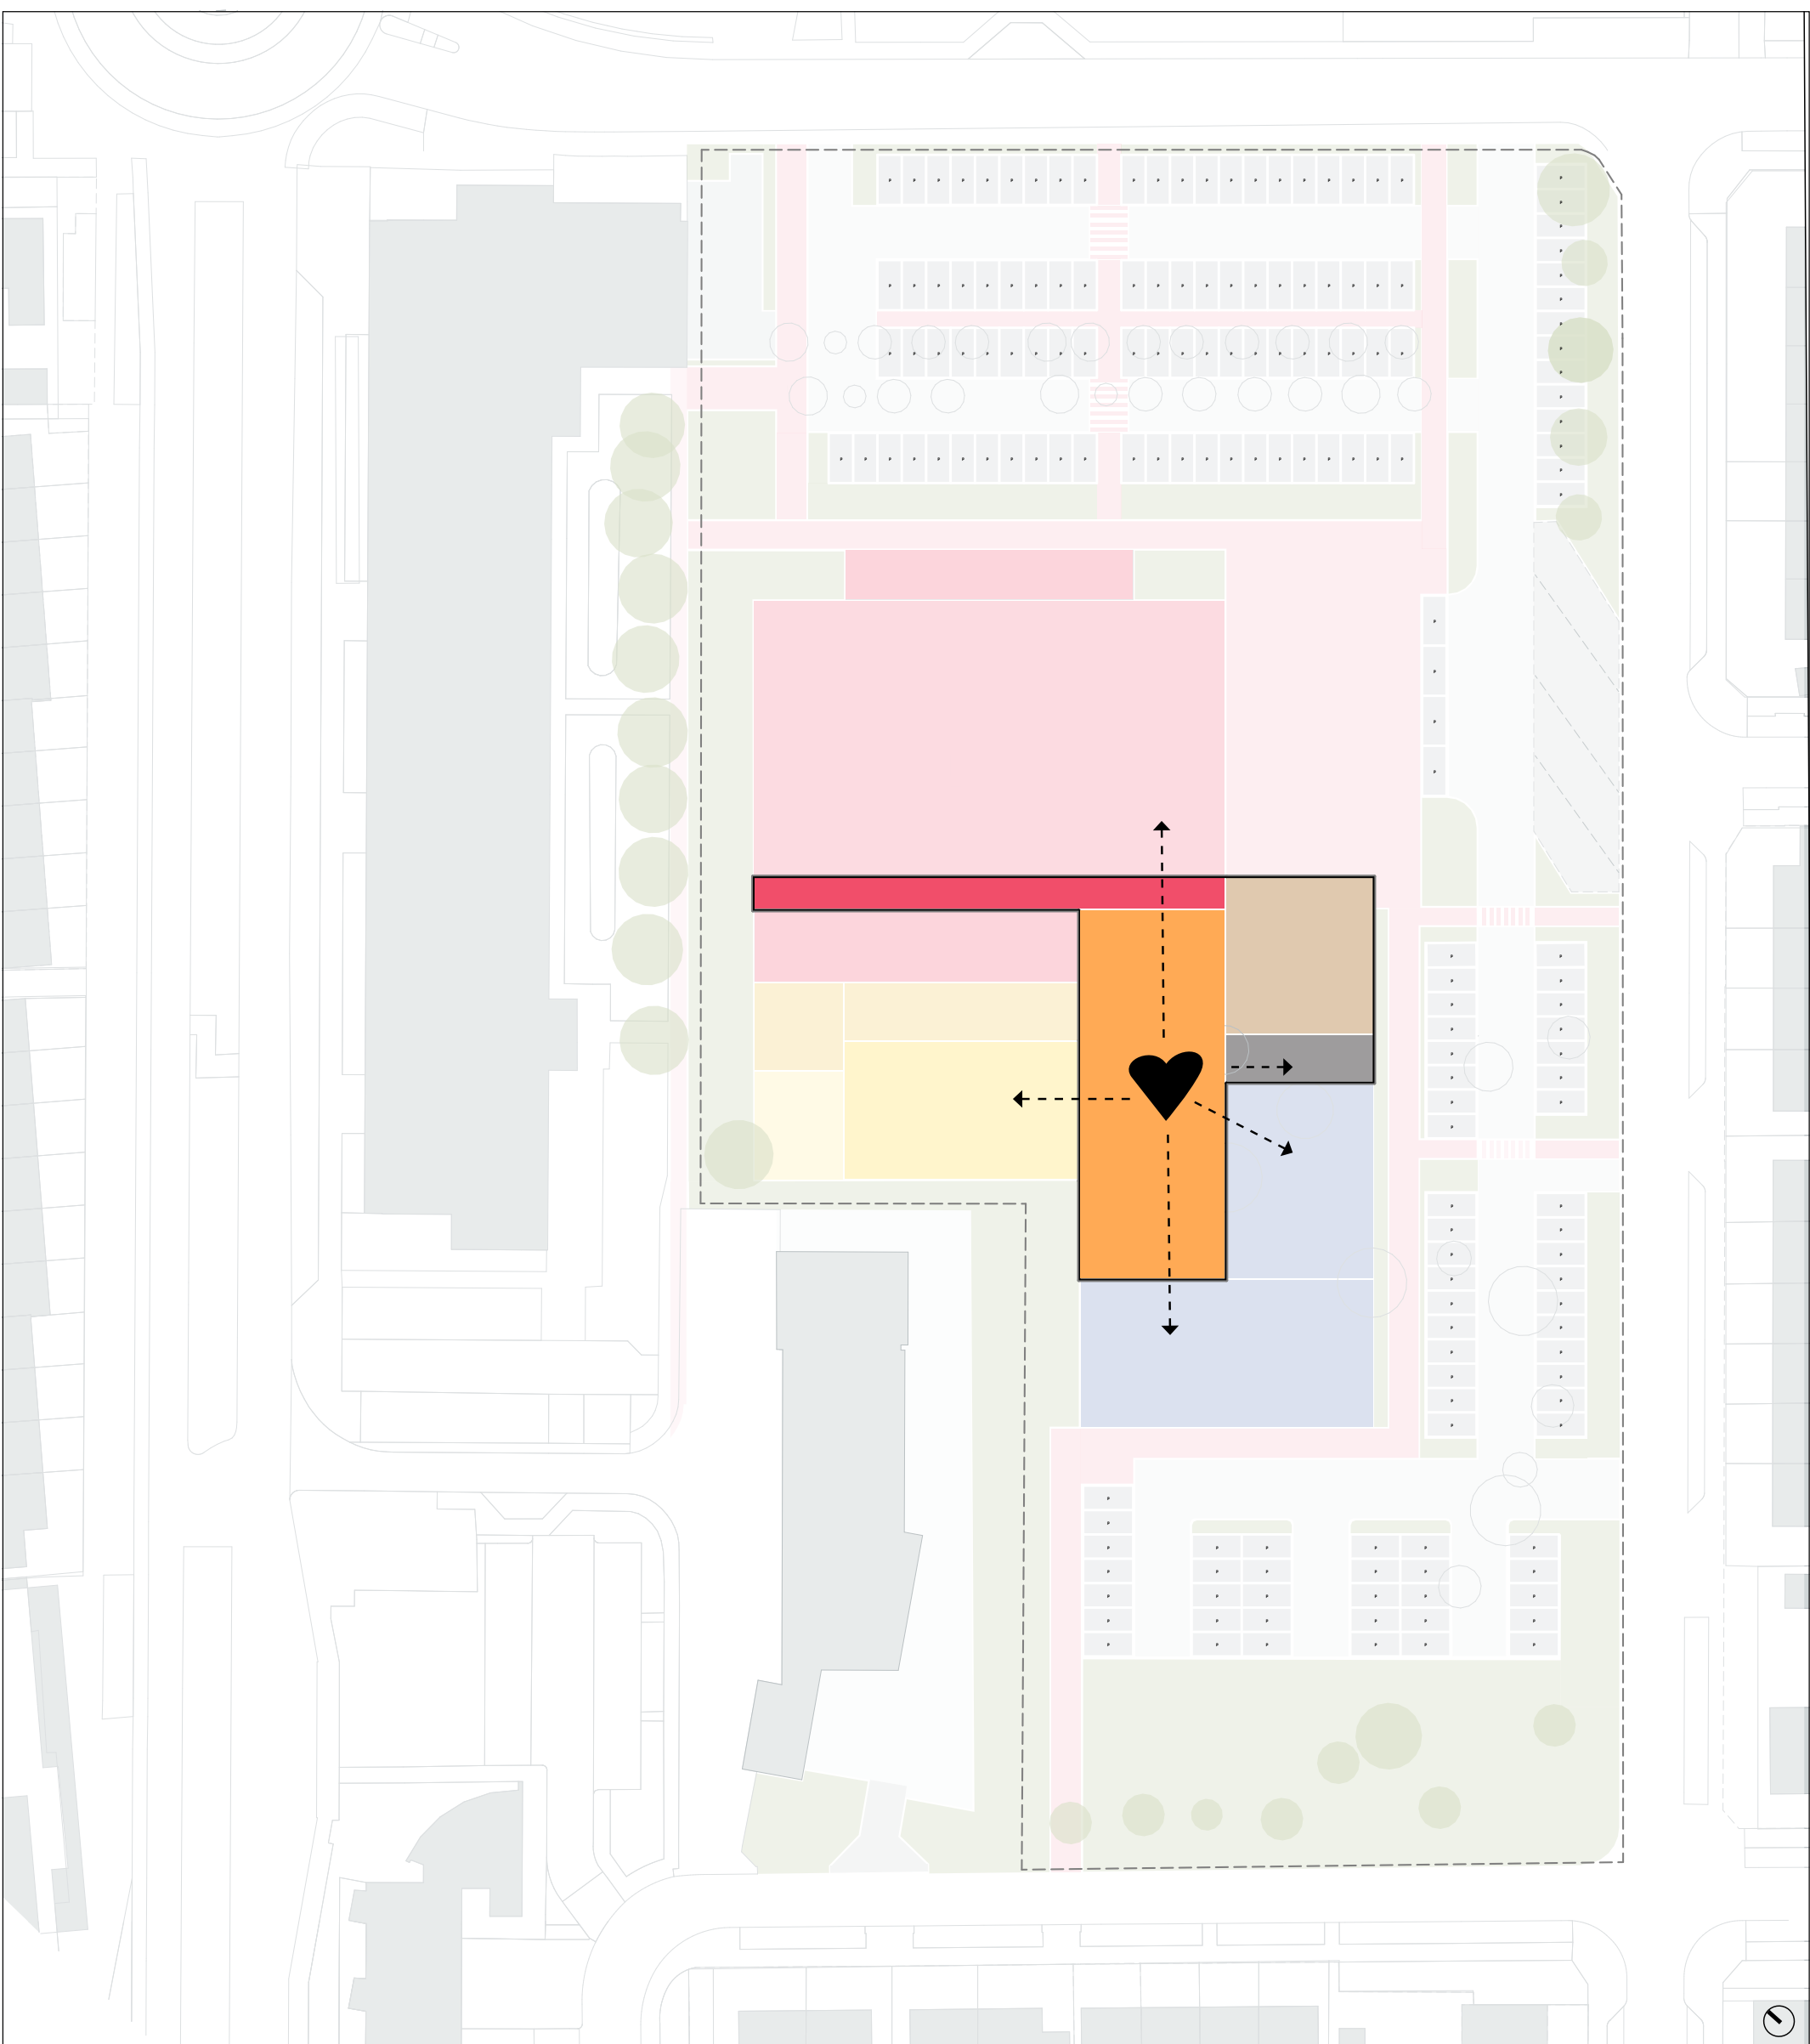

BEGANE GROND

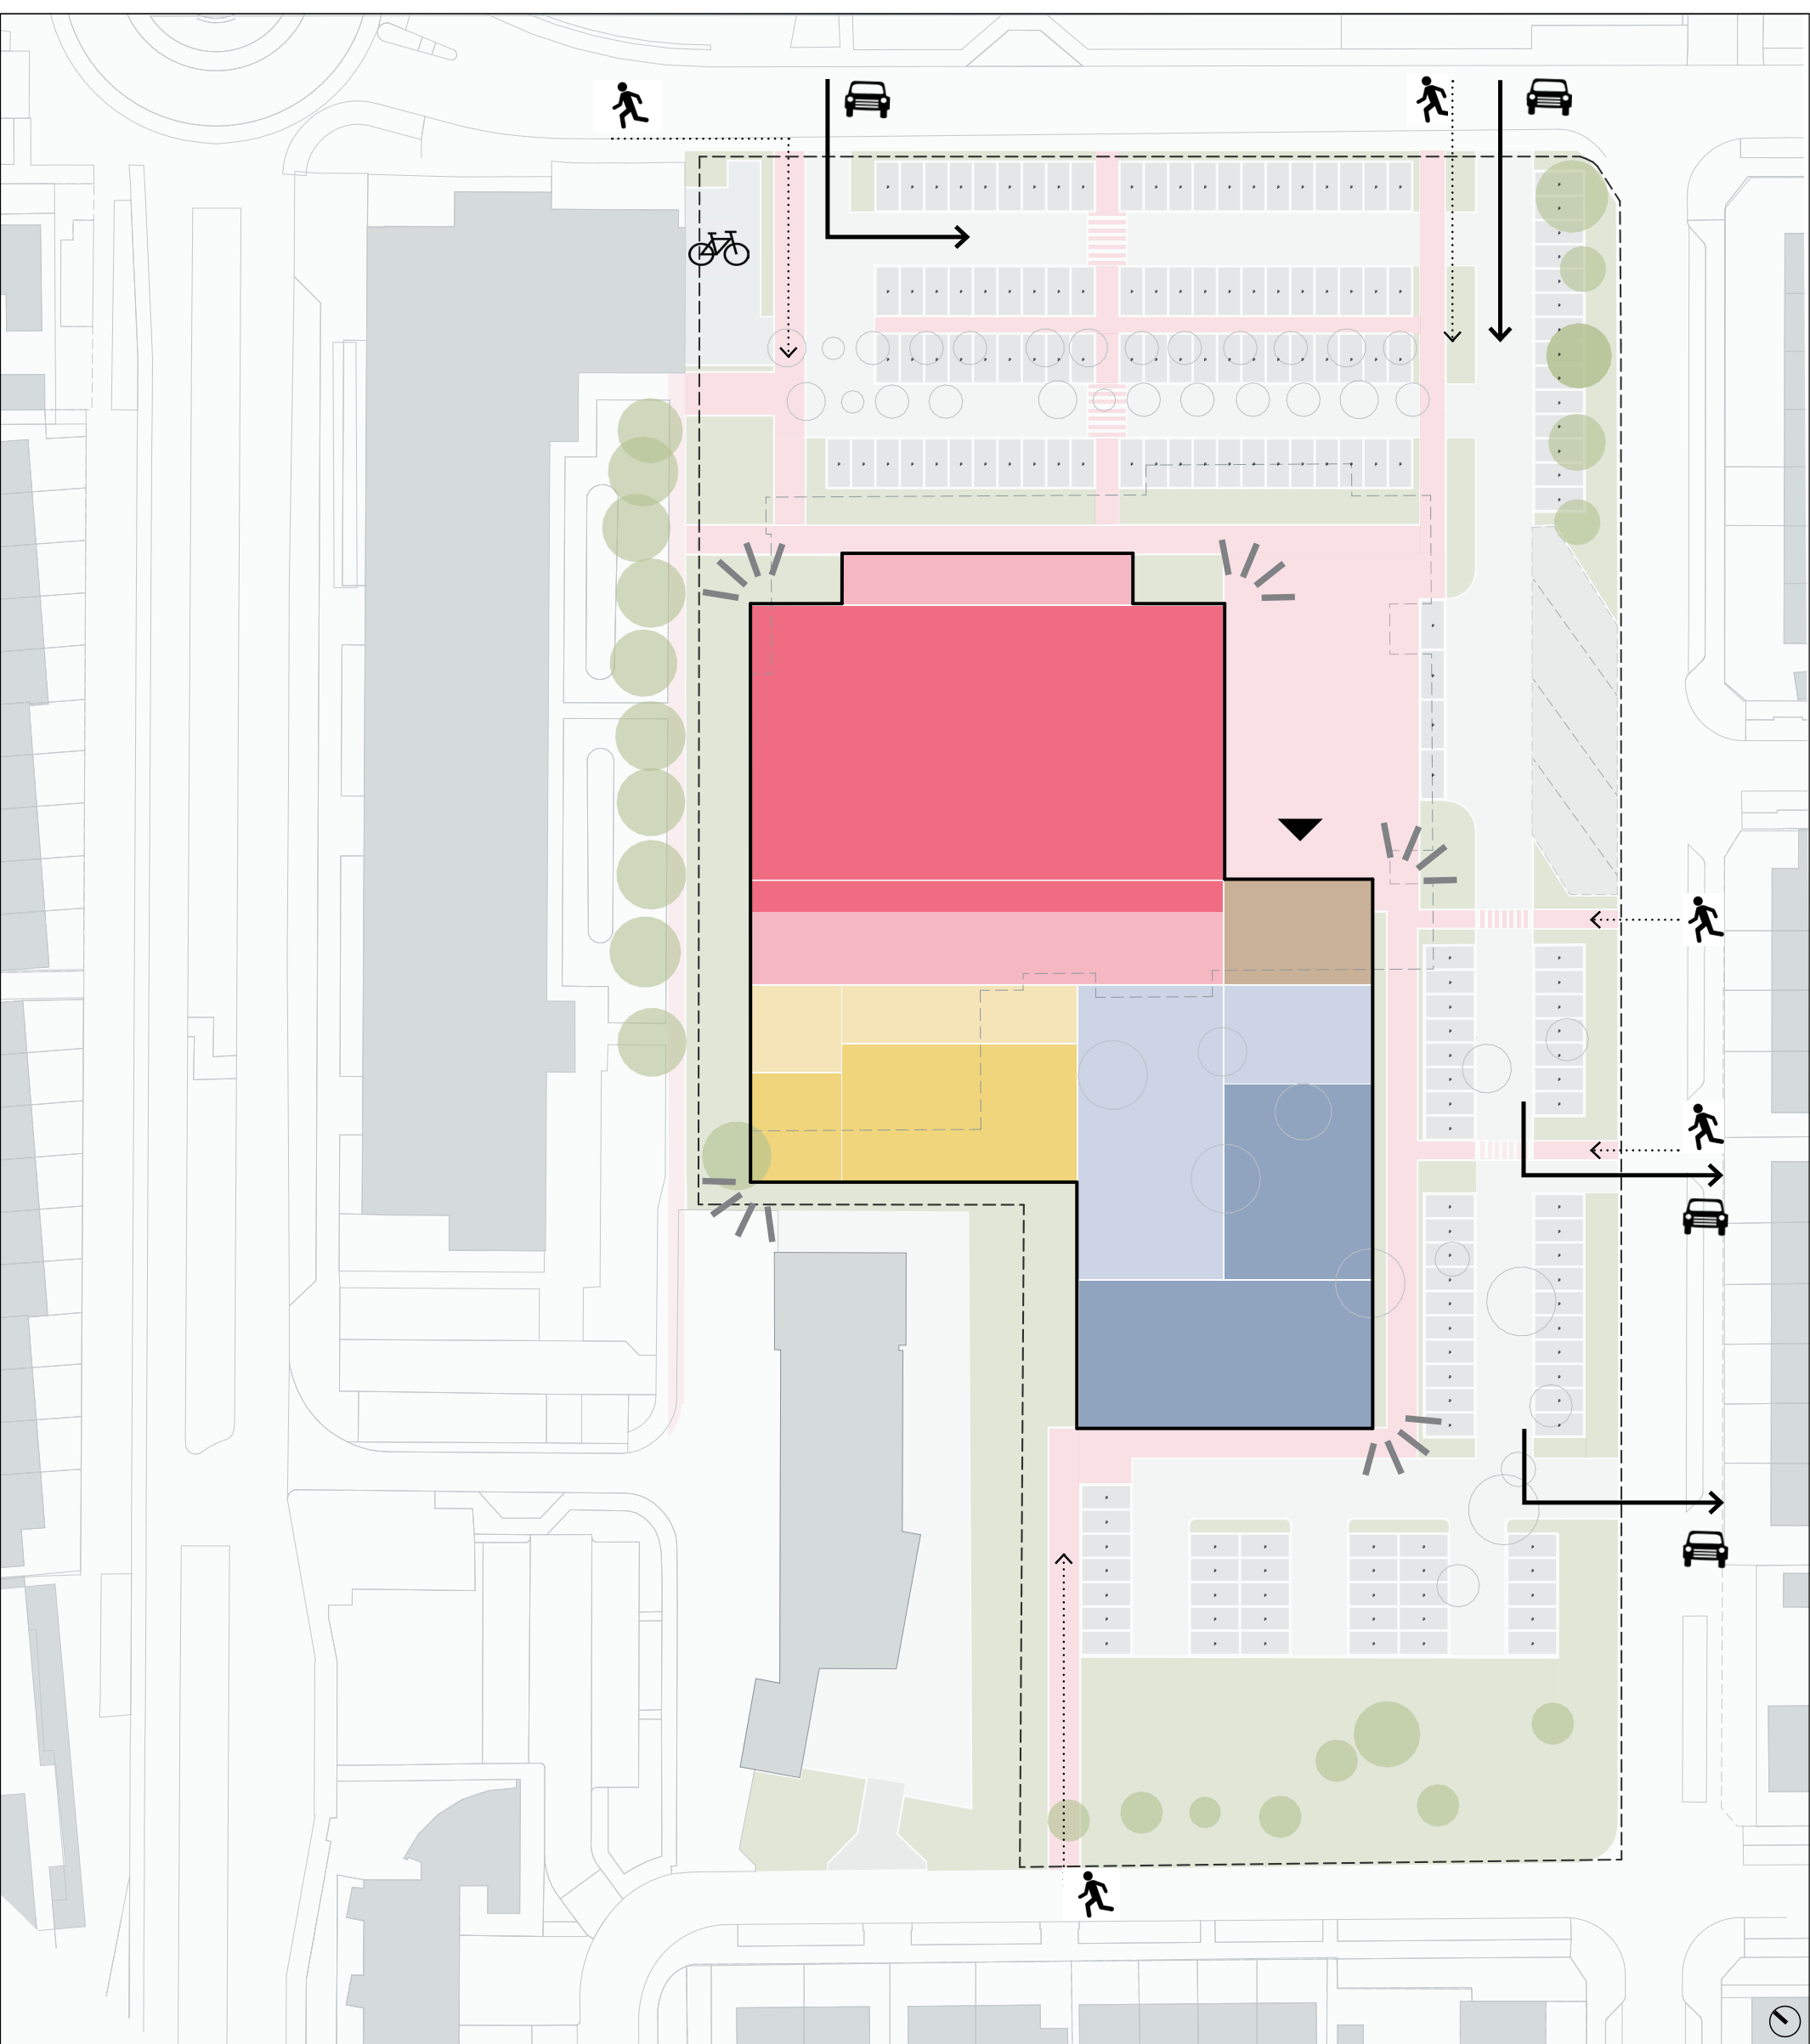


NO (2) - NIEUWBOUW OP LOCATIE DE SCHOP

De sporthal, het huidige zwembad en andere ruimtes blijven tijdelijk in gebruik tijdens de bouw van het nieuwe zwembad. Na voltooiing worden de bestaande sporthal, het zwembad en verouderde ruimtes gesloopt voor de nieuwbouw.


LEGENDA

- | | |
|-----------------------------|------------------|
| algemeen facilitair | zwembad |
| gymzaal en functionele zaal | personeelsruimte |
| sporthal | horeca |

OPTIE 1 - PLAATSEN LANGS WEIVELDEN

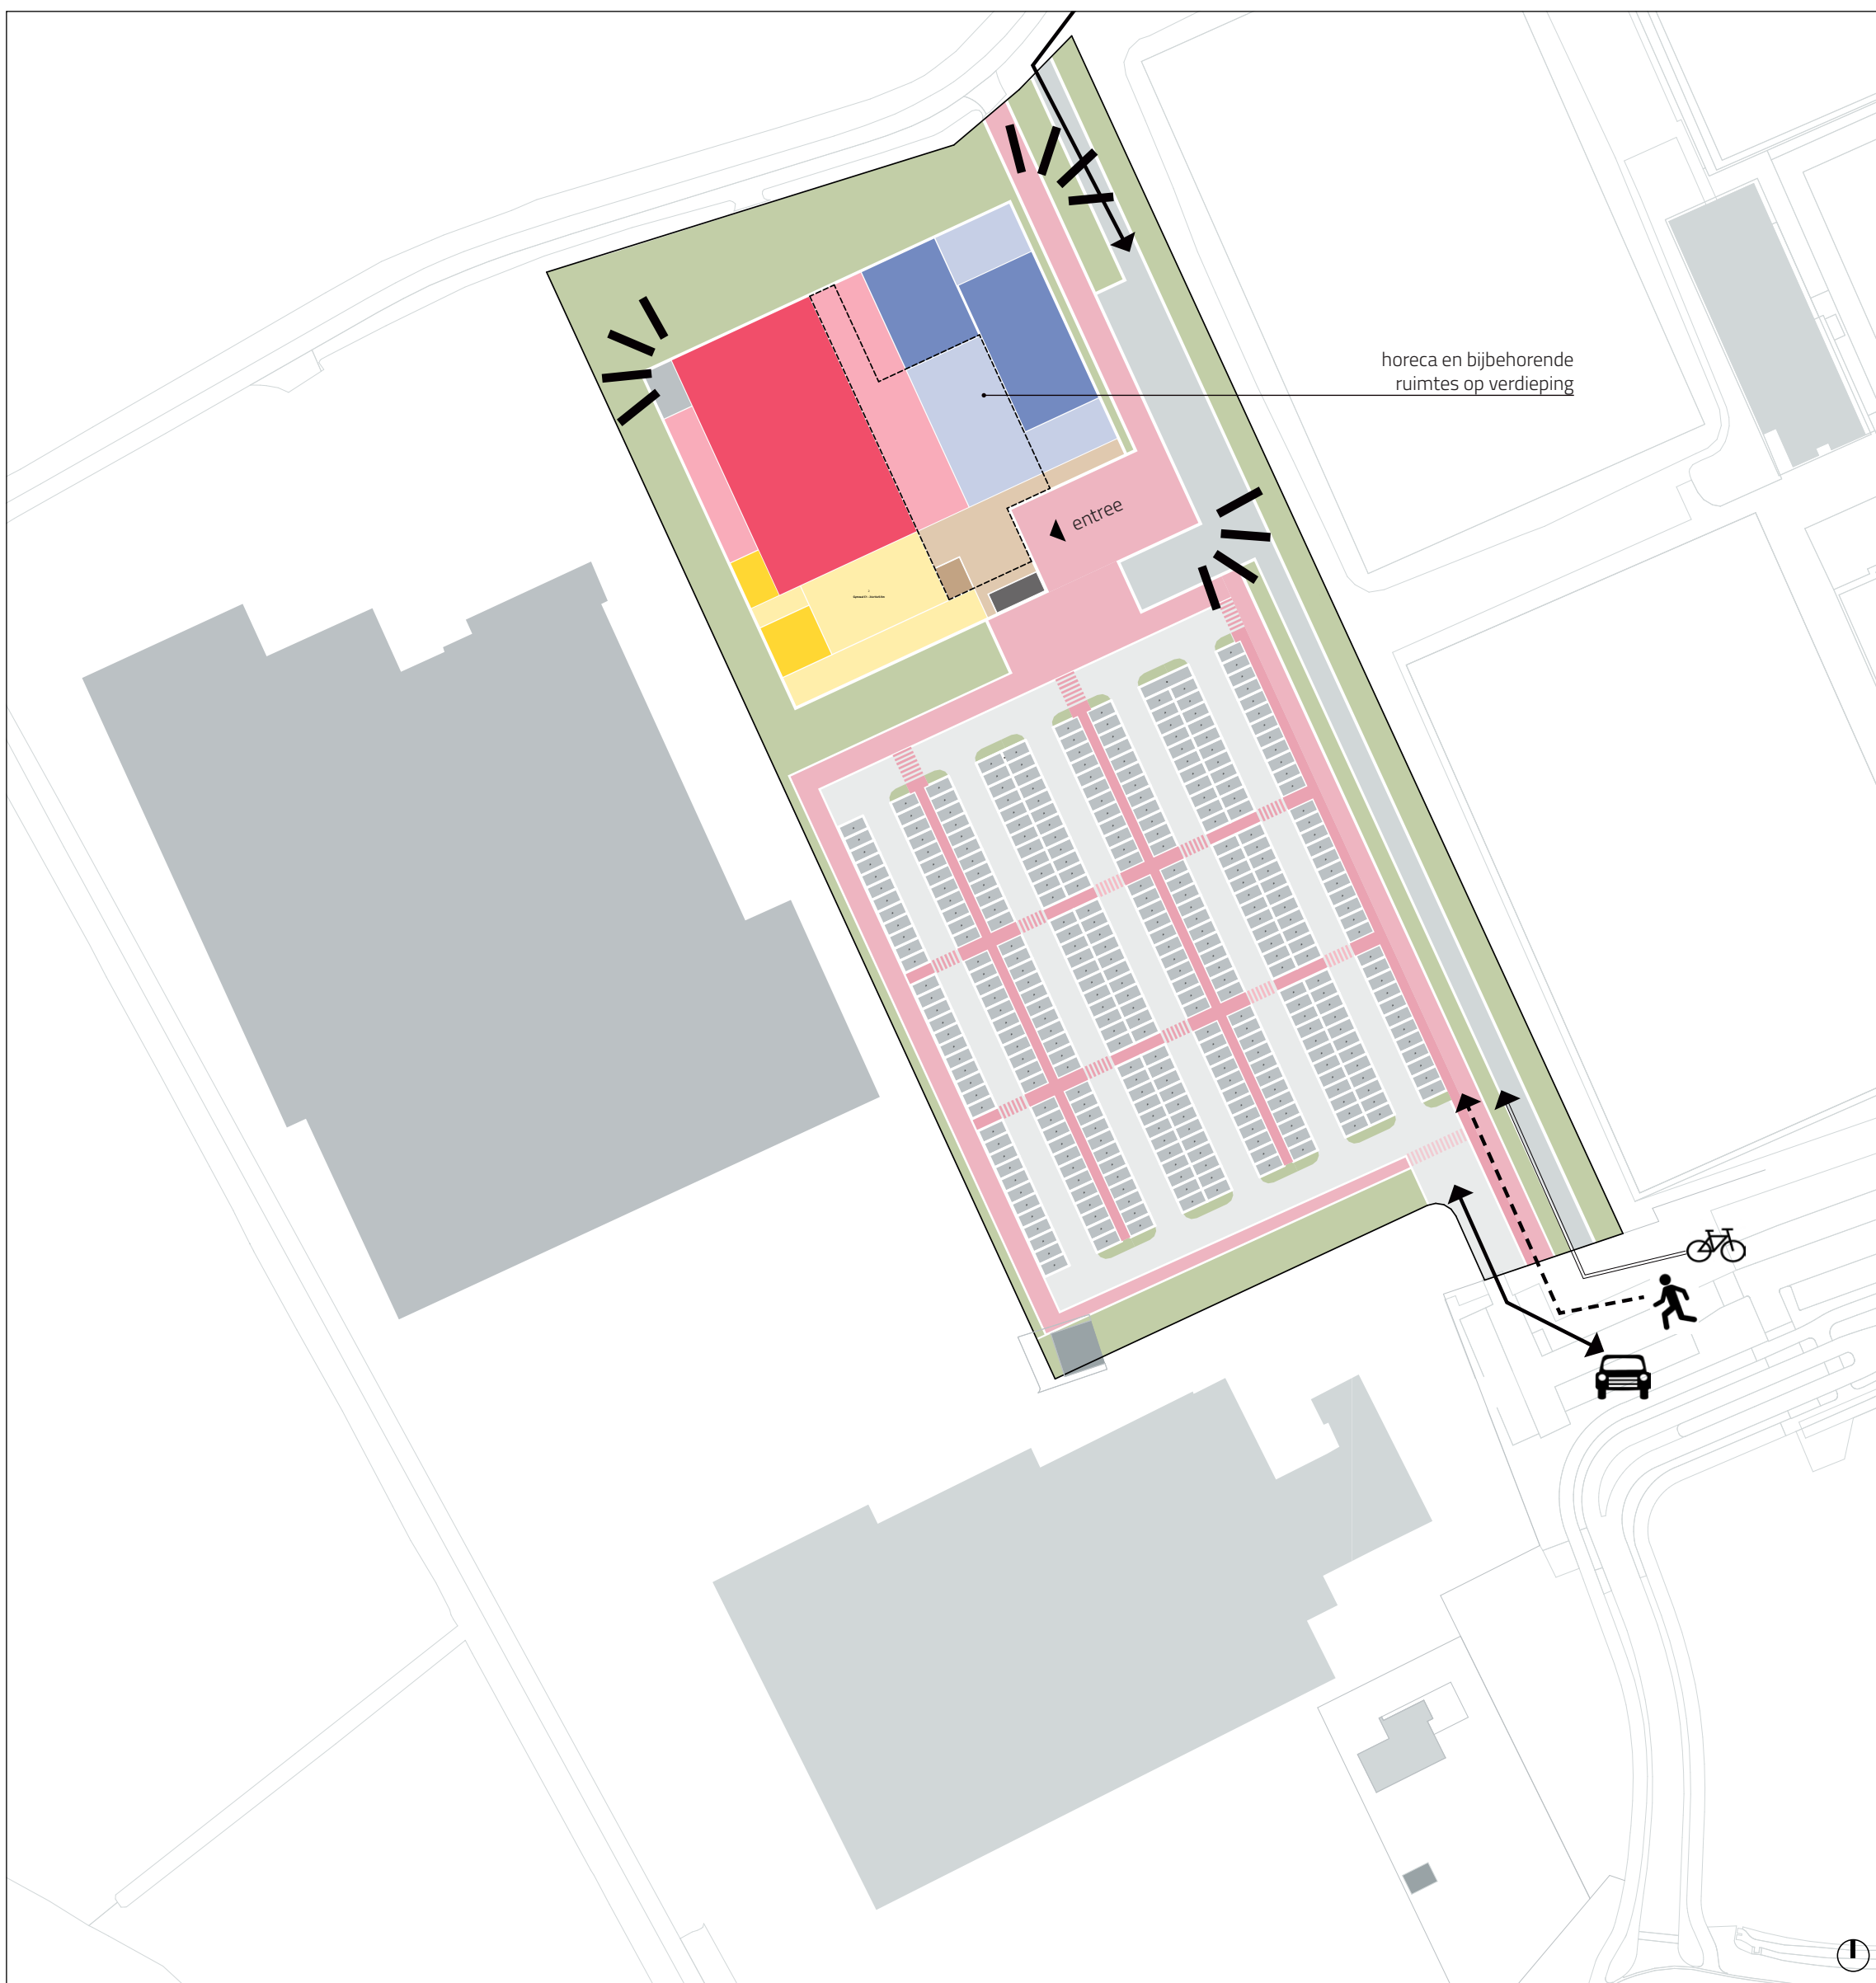


OPTIE 1 - PLAATSEN LANGS BEATRIXLAAN

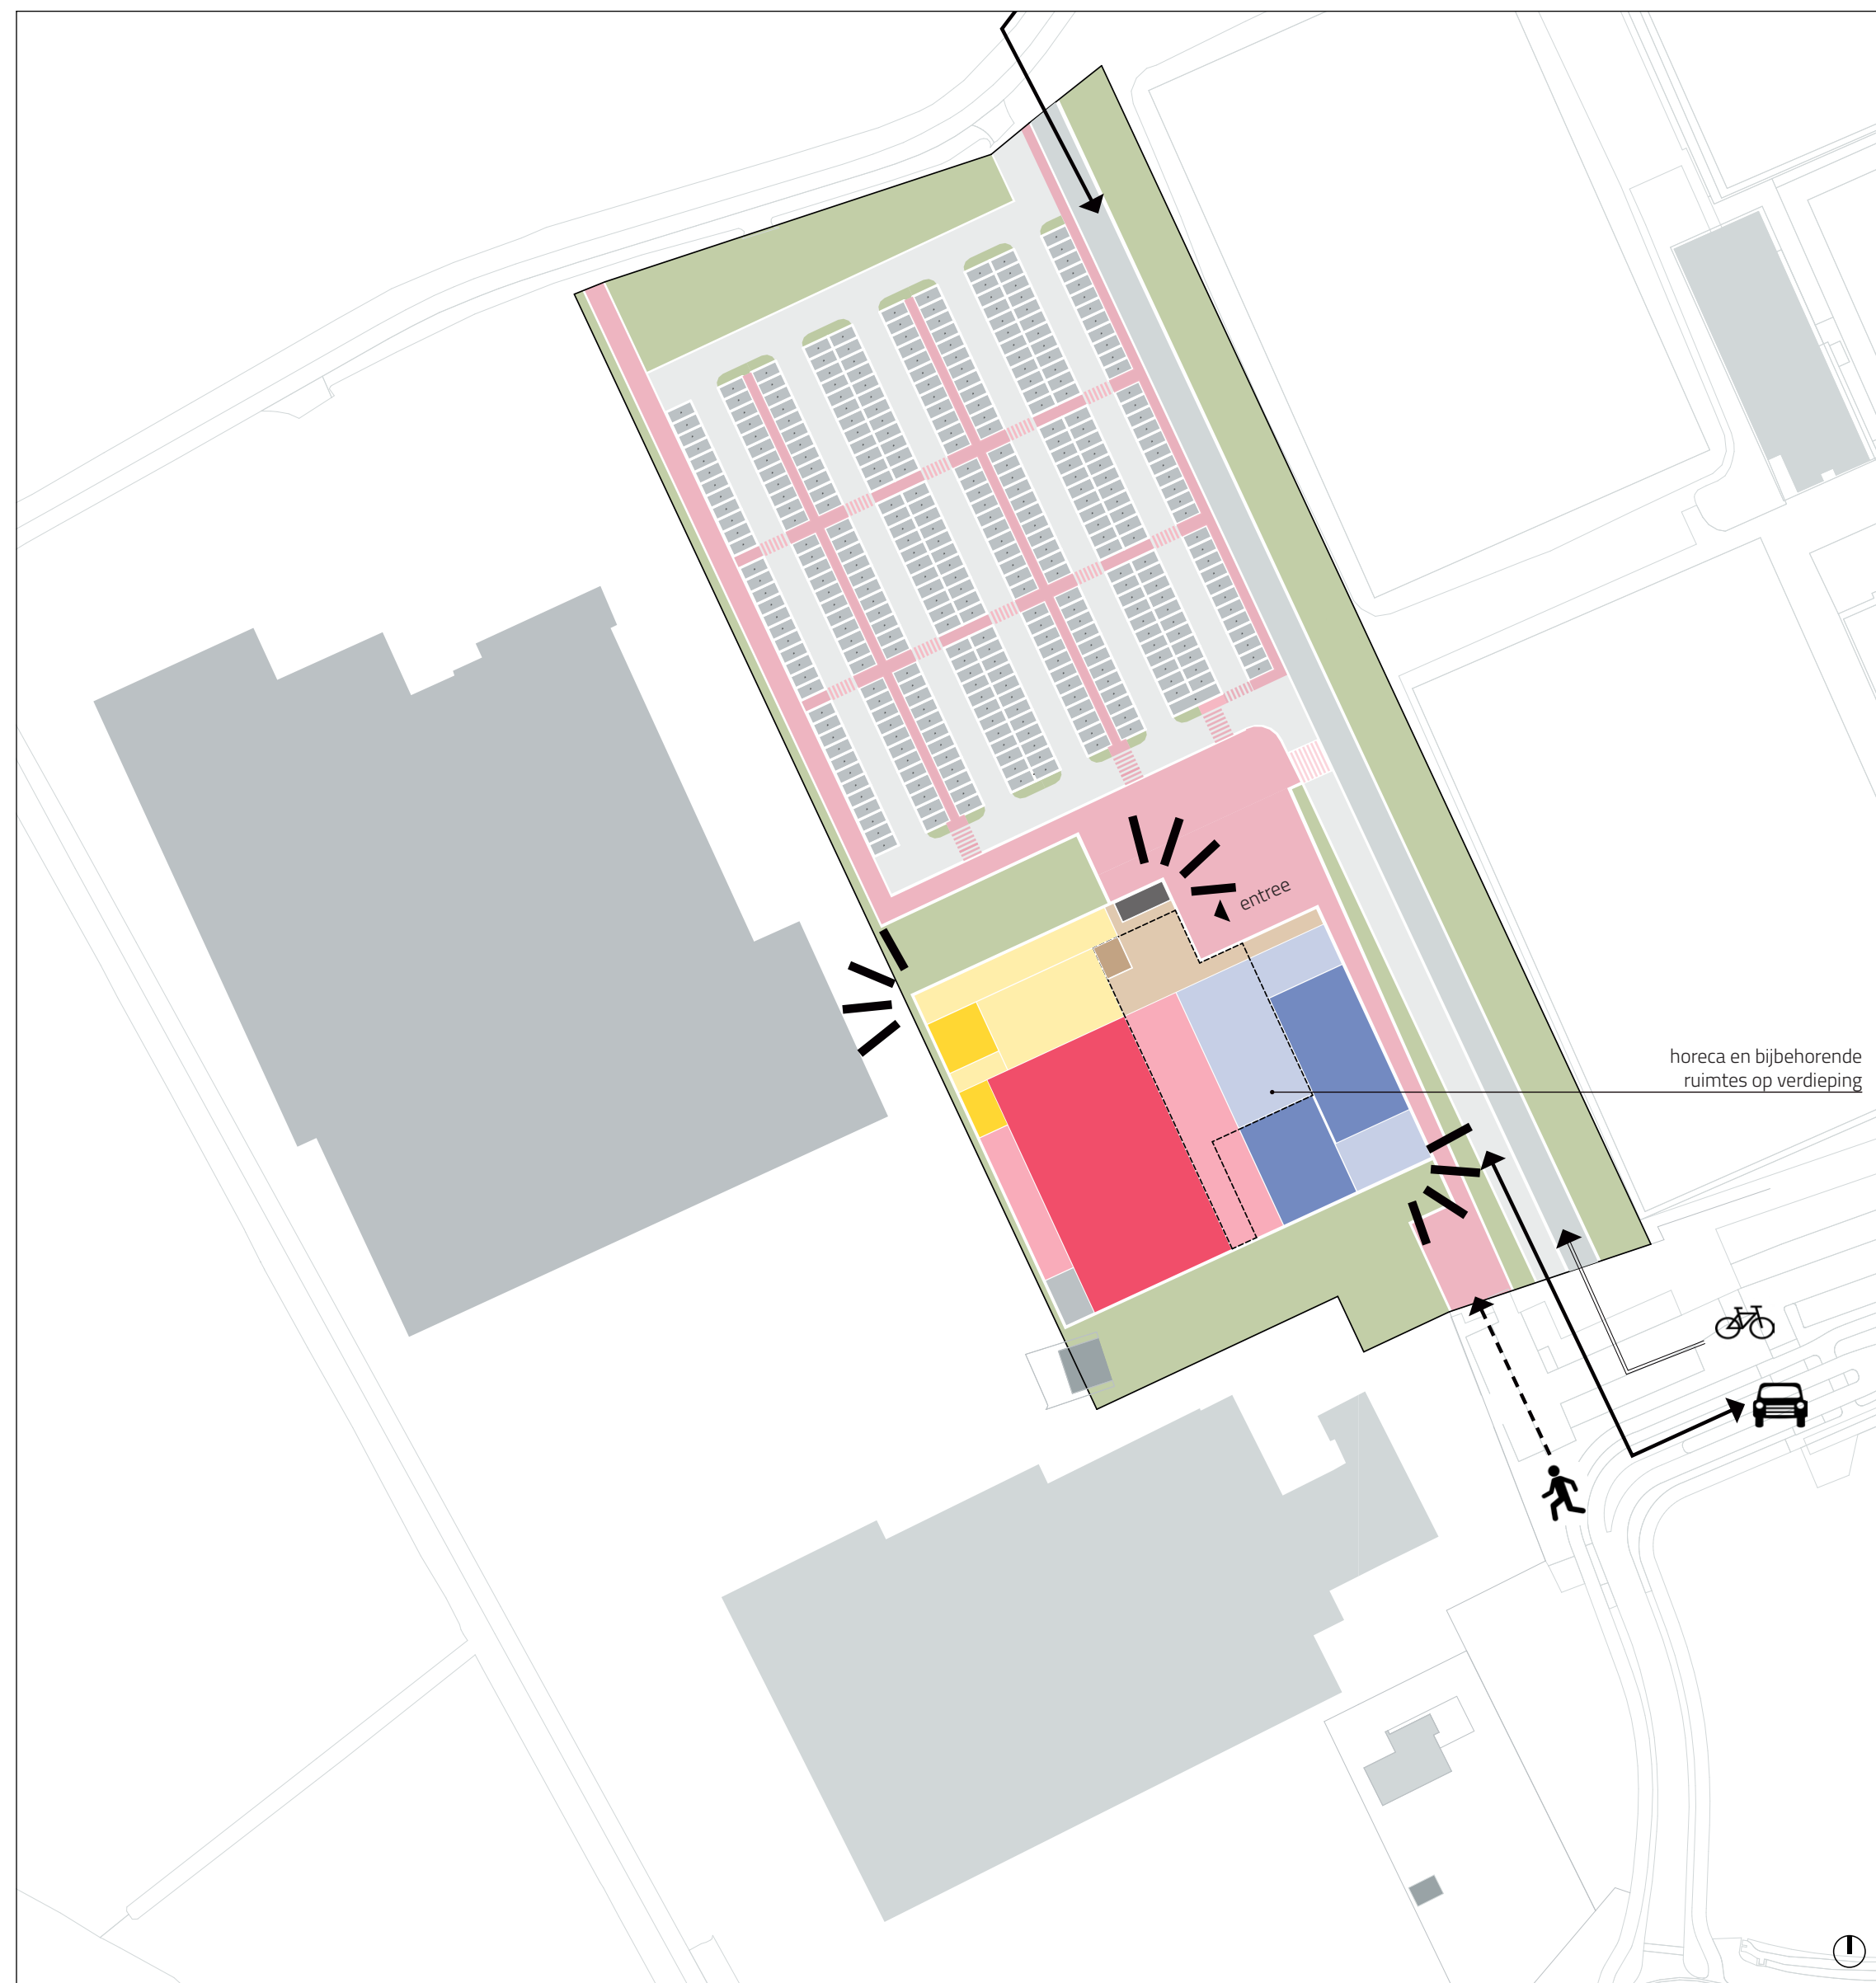


N1 - NIEUWBOUW OP LOCATIE BEATRIXLAAN


Er zijn twee opties voor de situering van de nieuwe sporthal op de Beatrixlaan: noordelijk voor betere ontsluiting en samenhang, of zuidelijk voor andere toegankelijkheids- en inpassingsmogelijkheden.

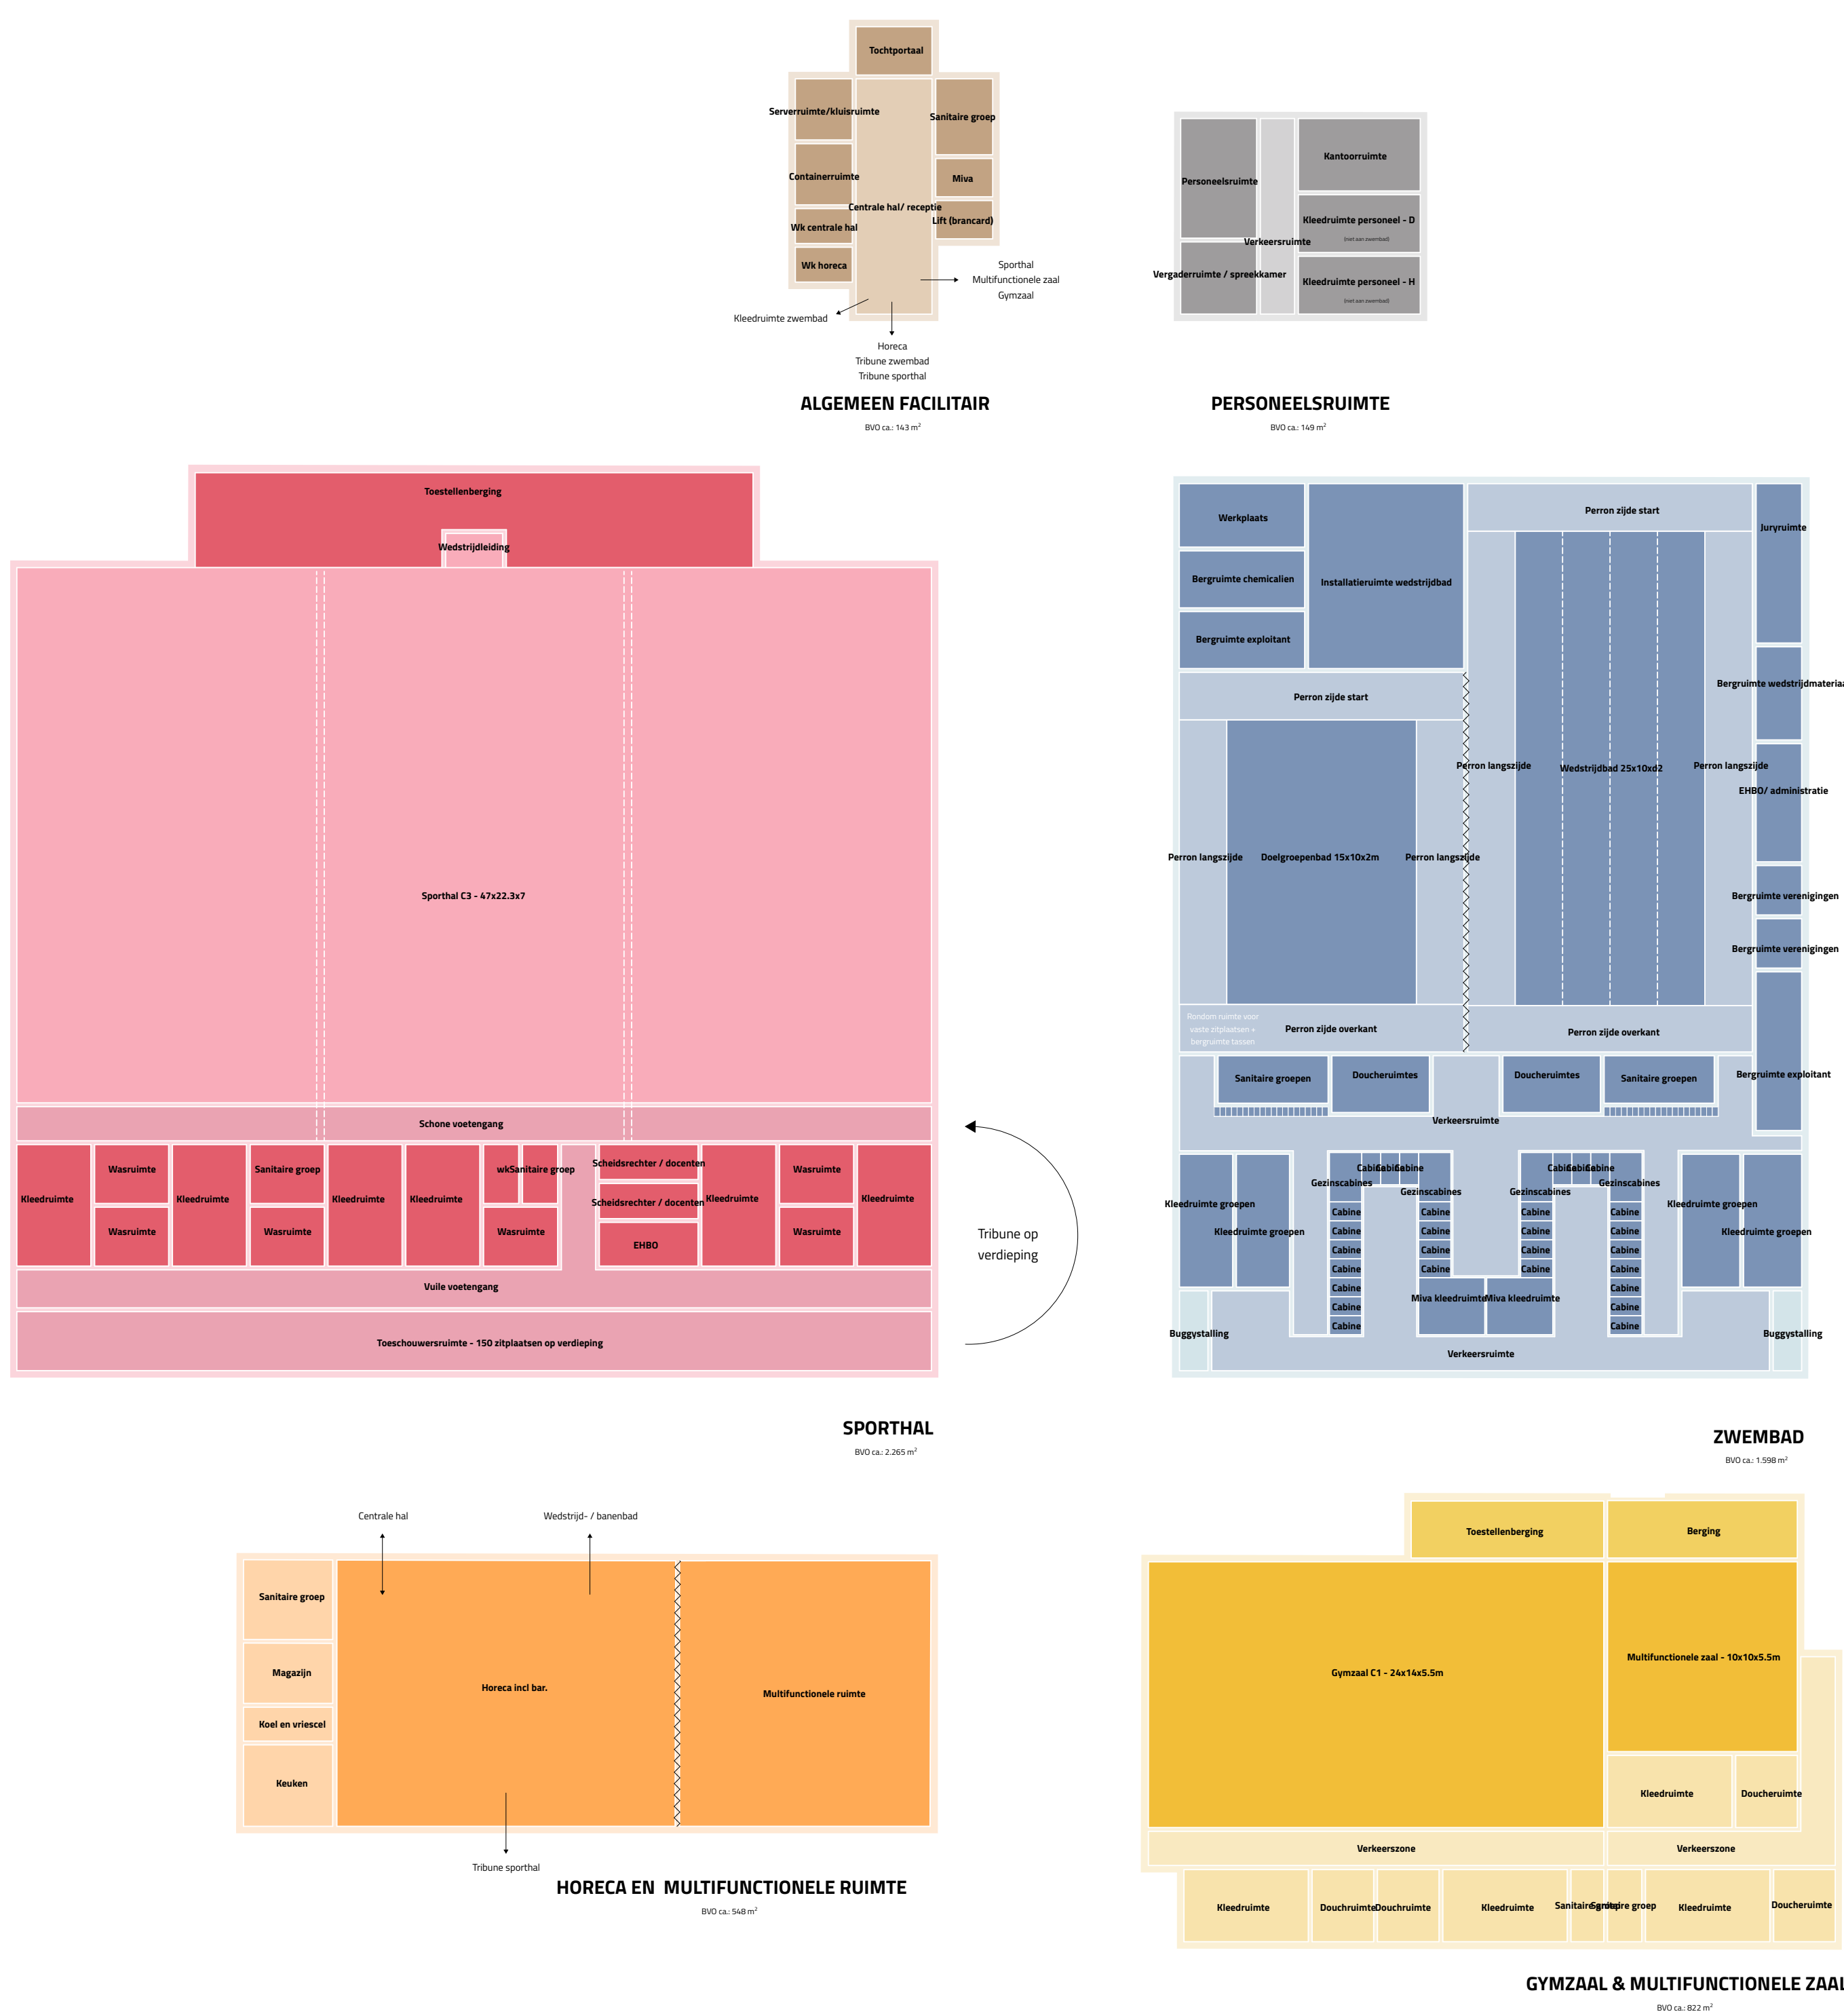

RUIMTELIJK PLAN VAN WENSEN | NOODZAKELIJK

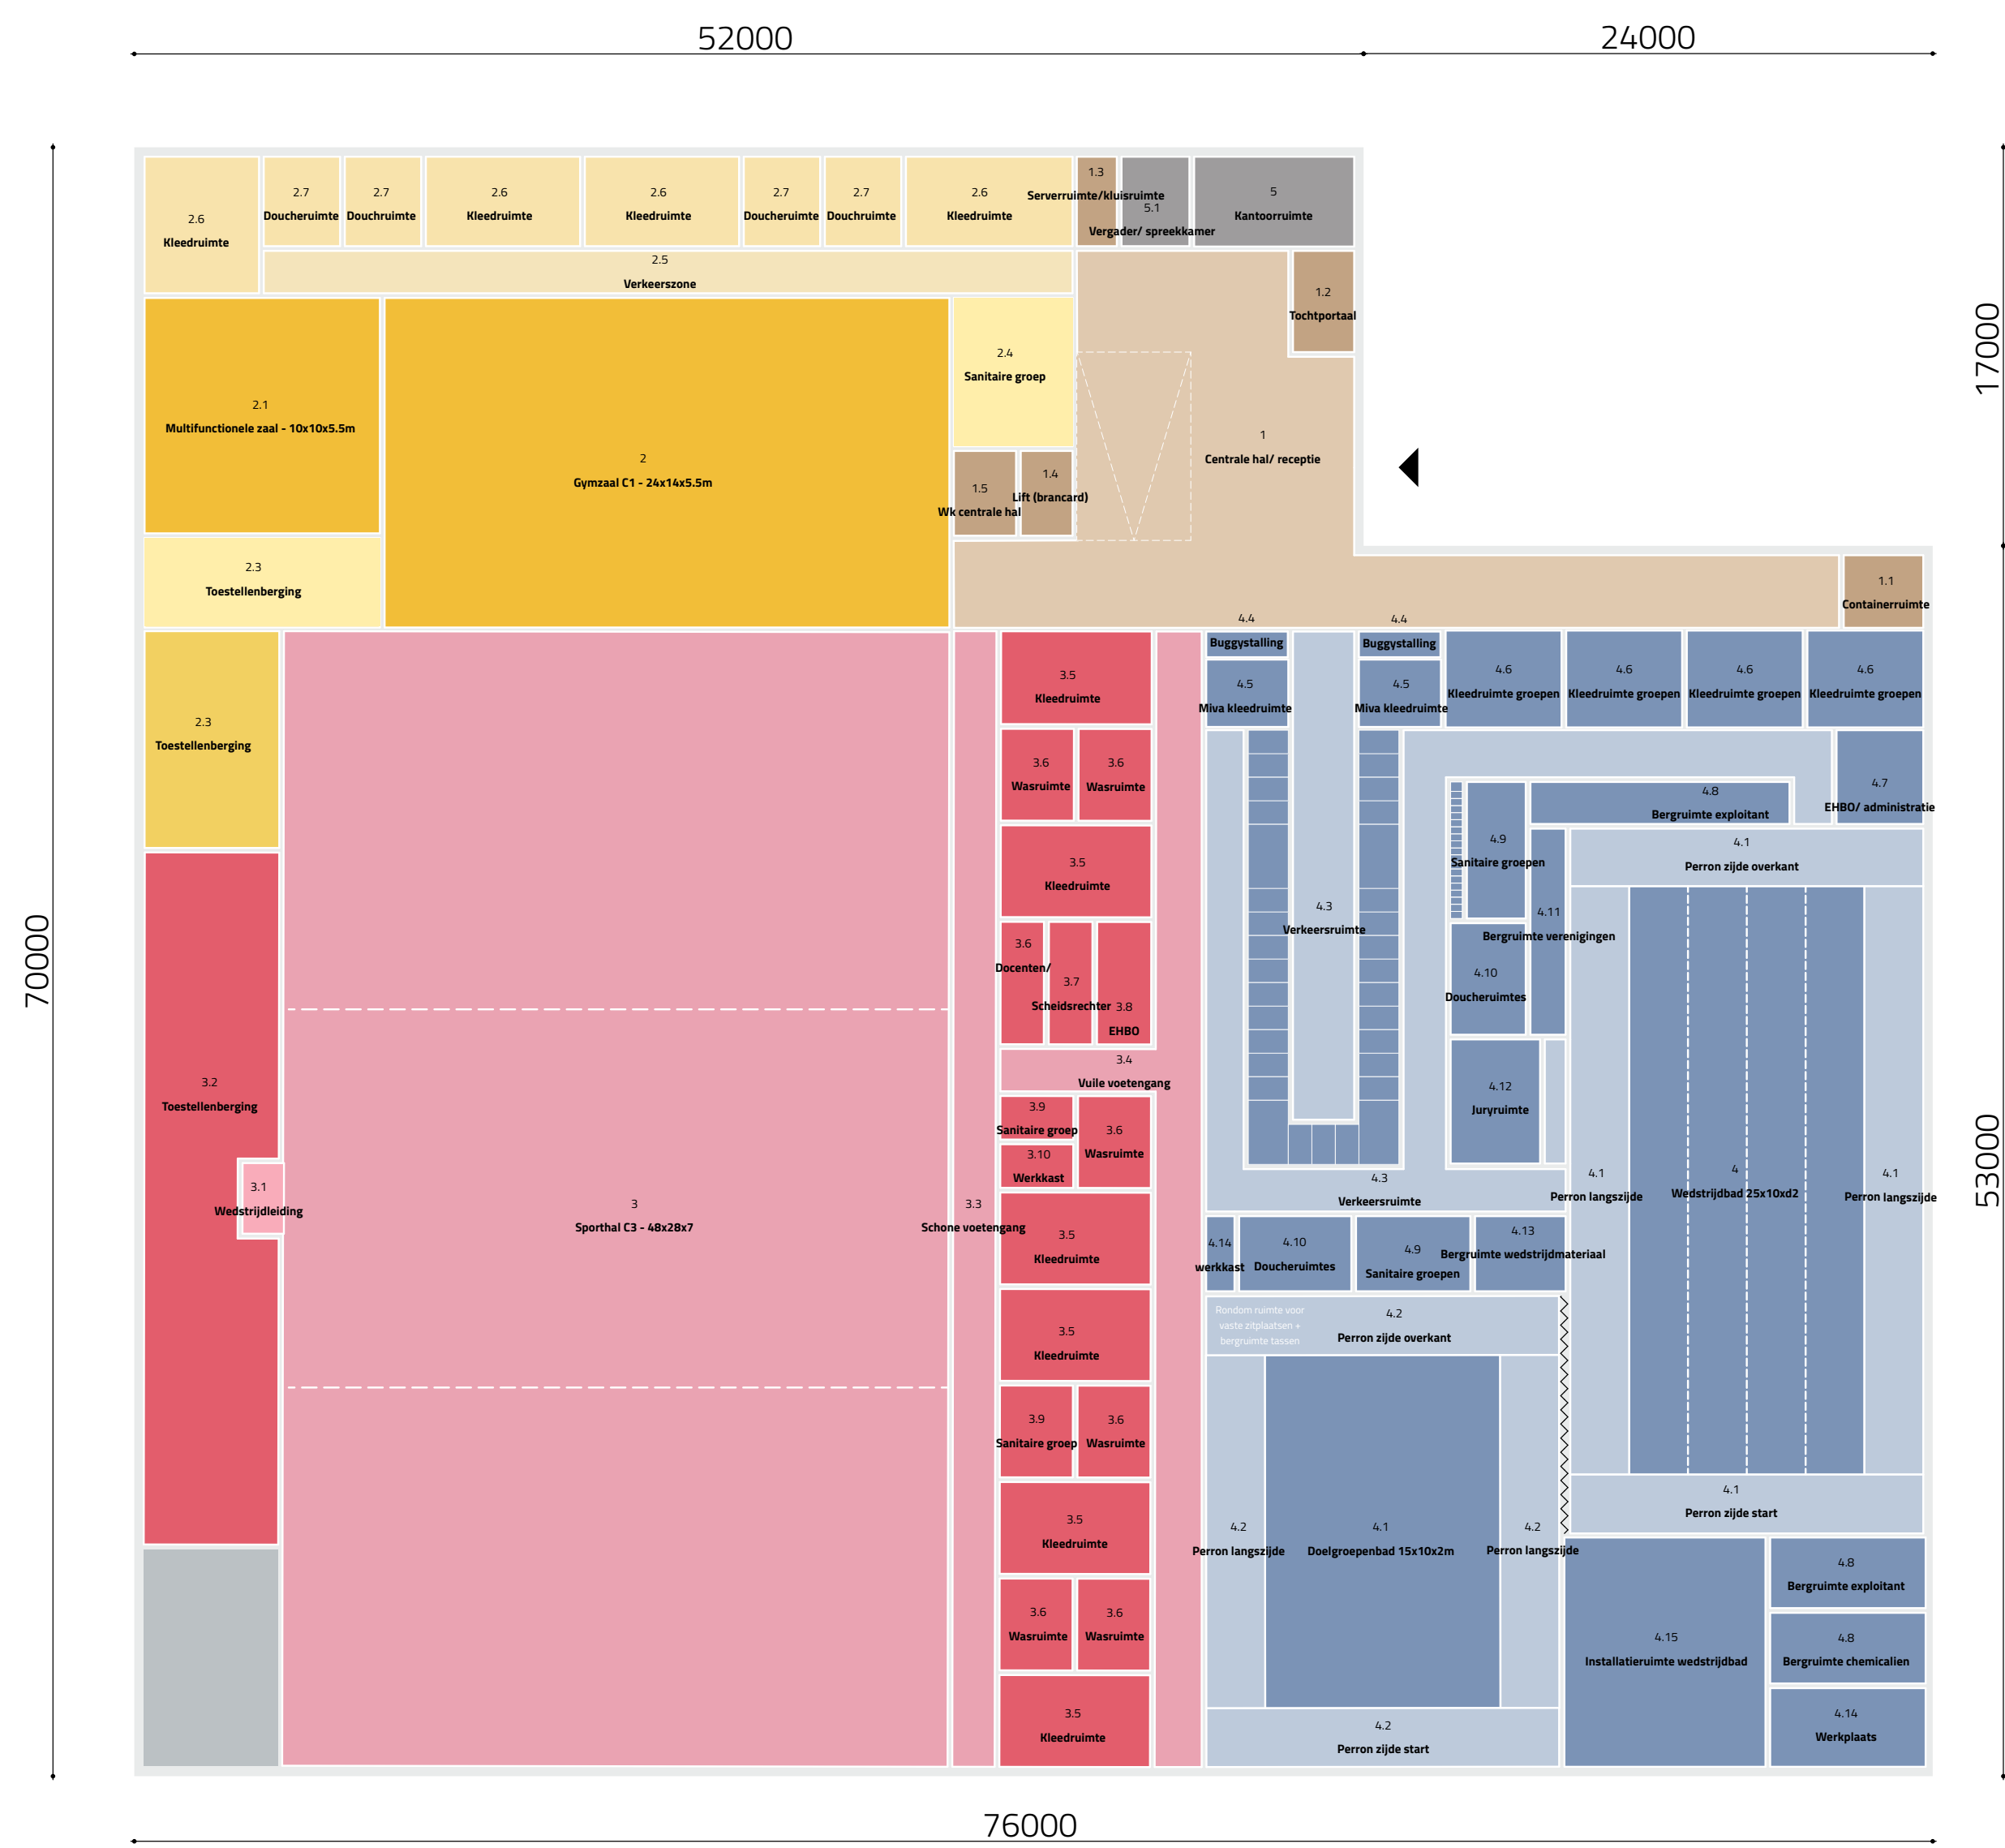

RUIMTELIJK VLEKKENPLAN - BEGANE GROND

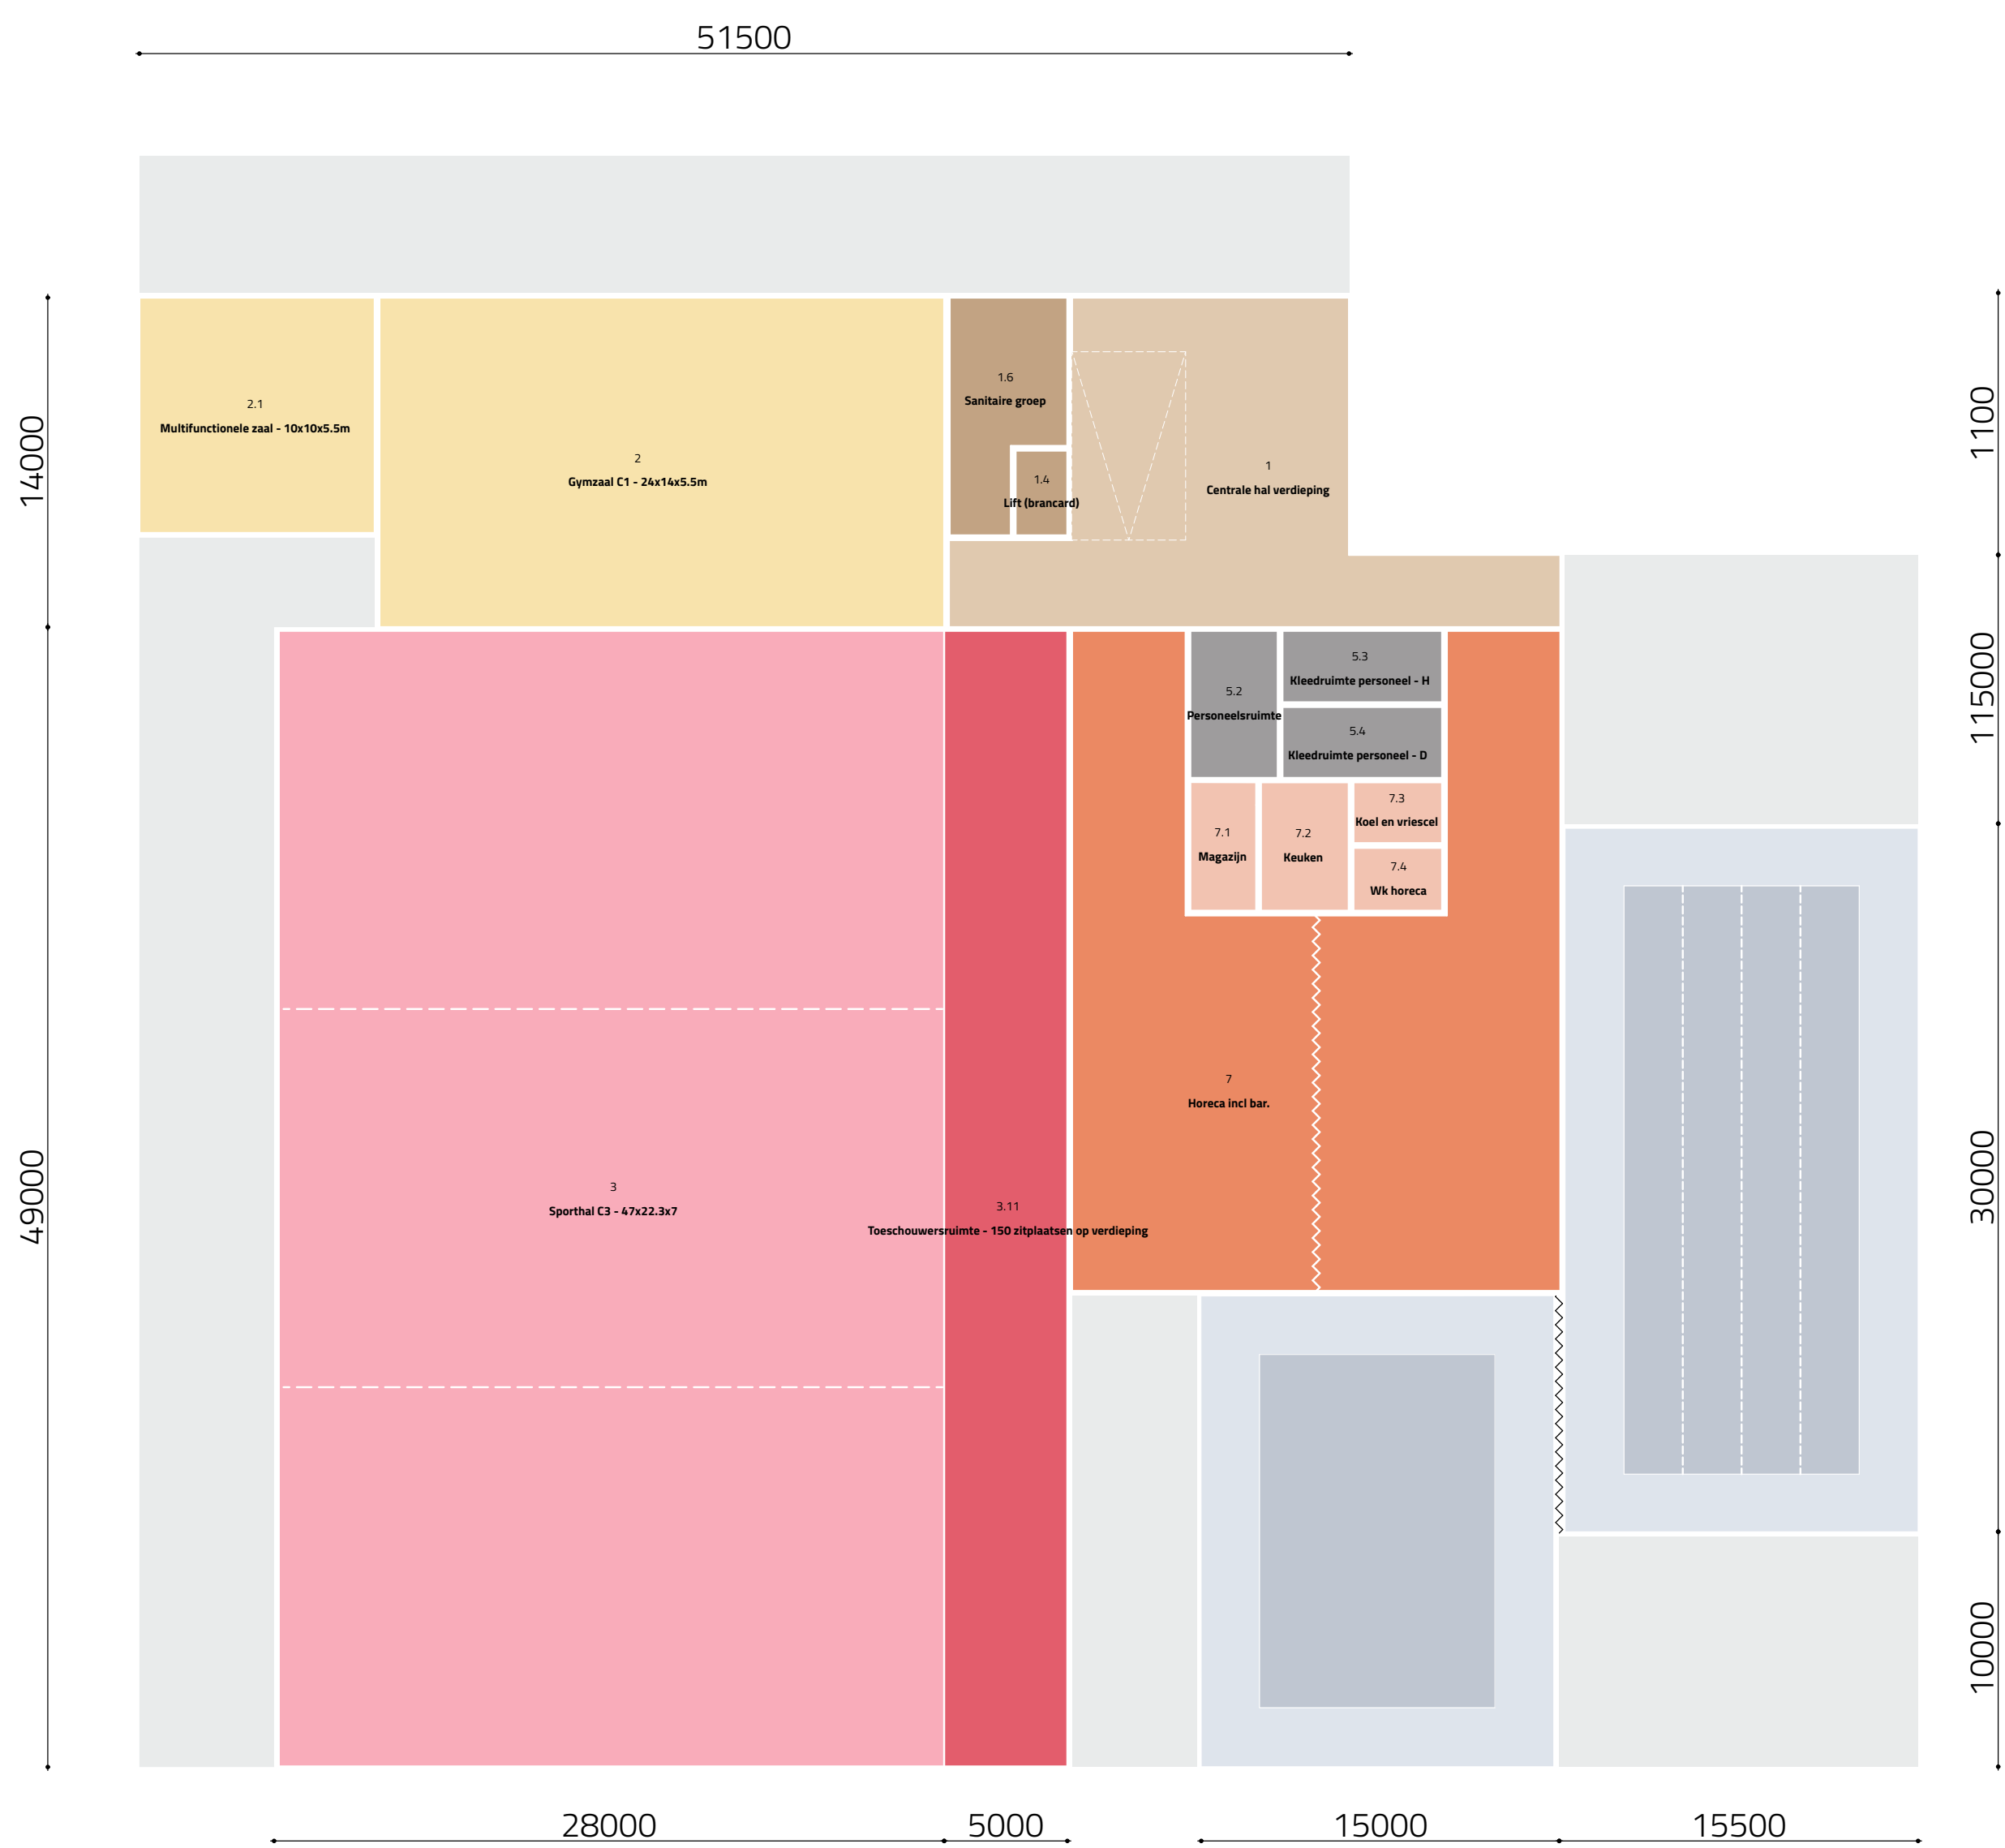

RUIMTELIJK VLEKKENPLAN - VERDIEPING